


SUBSTITUI:

ALTERAÇÕES:

DATA:

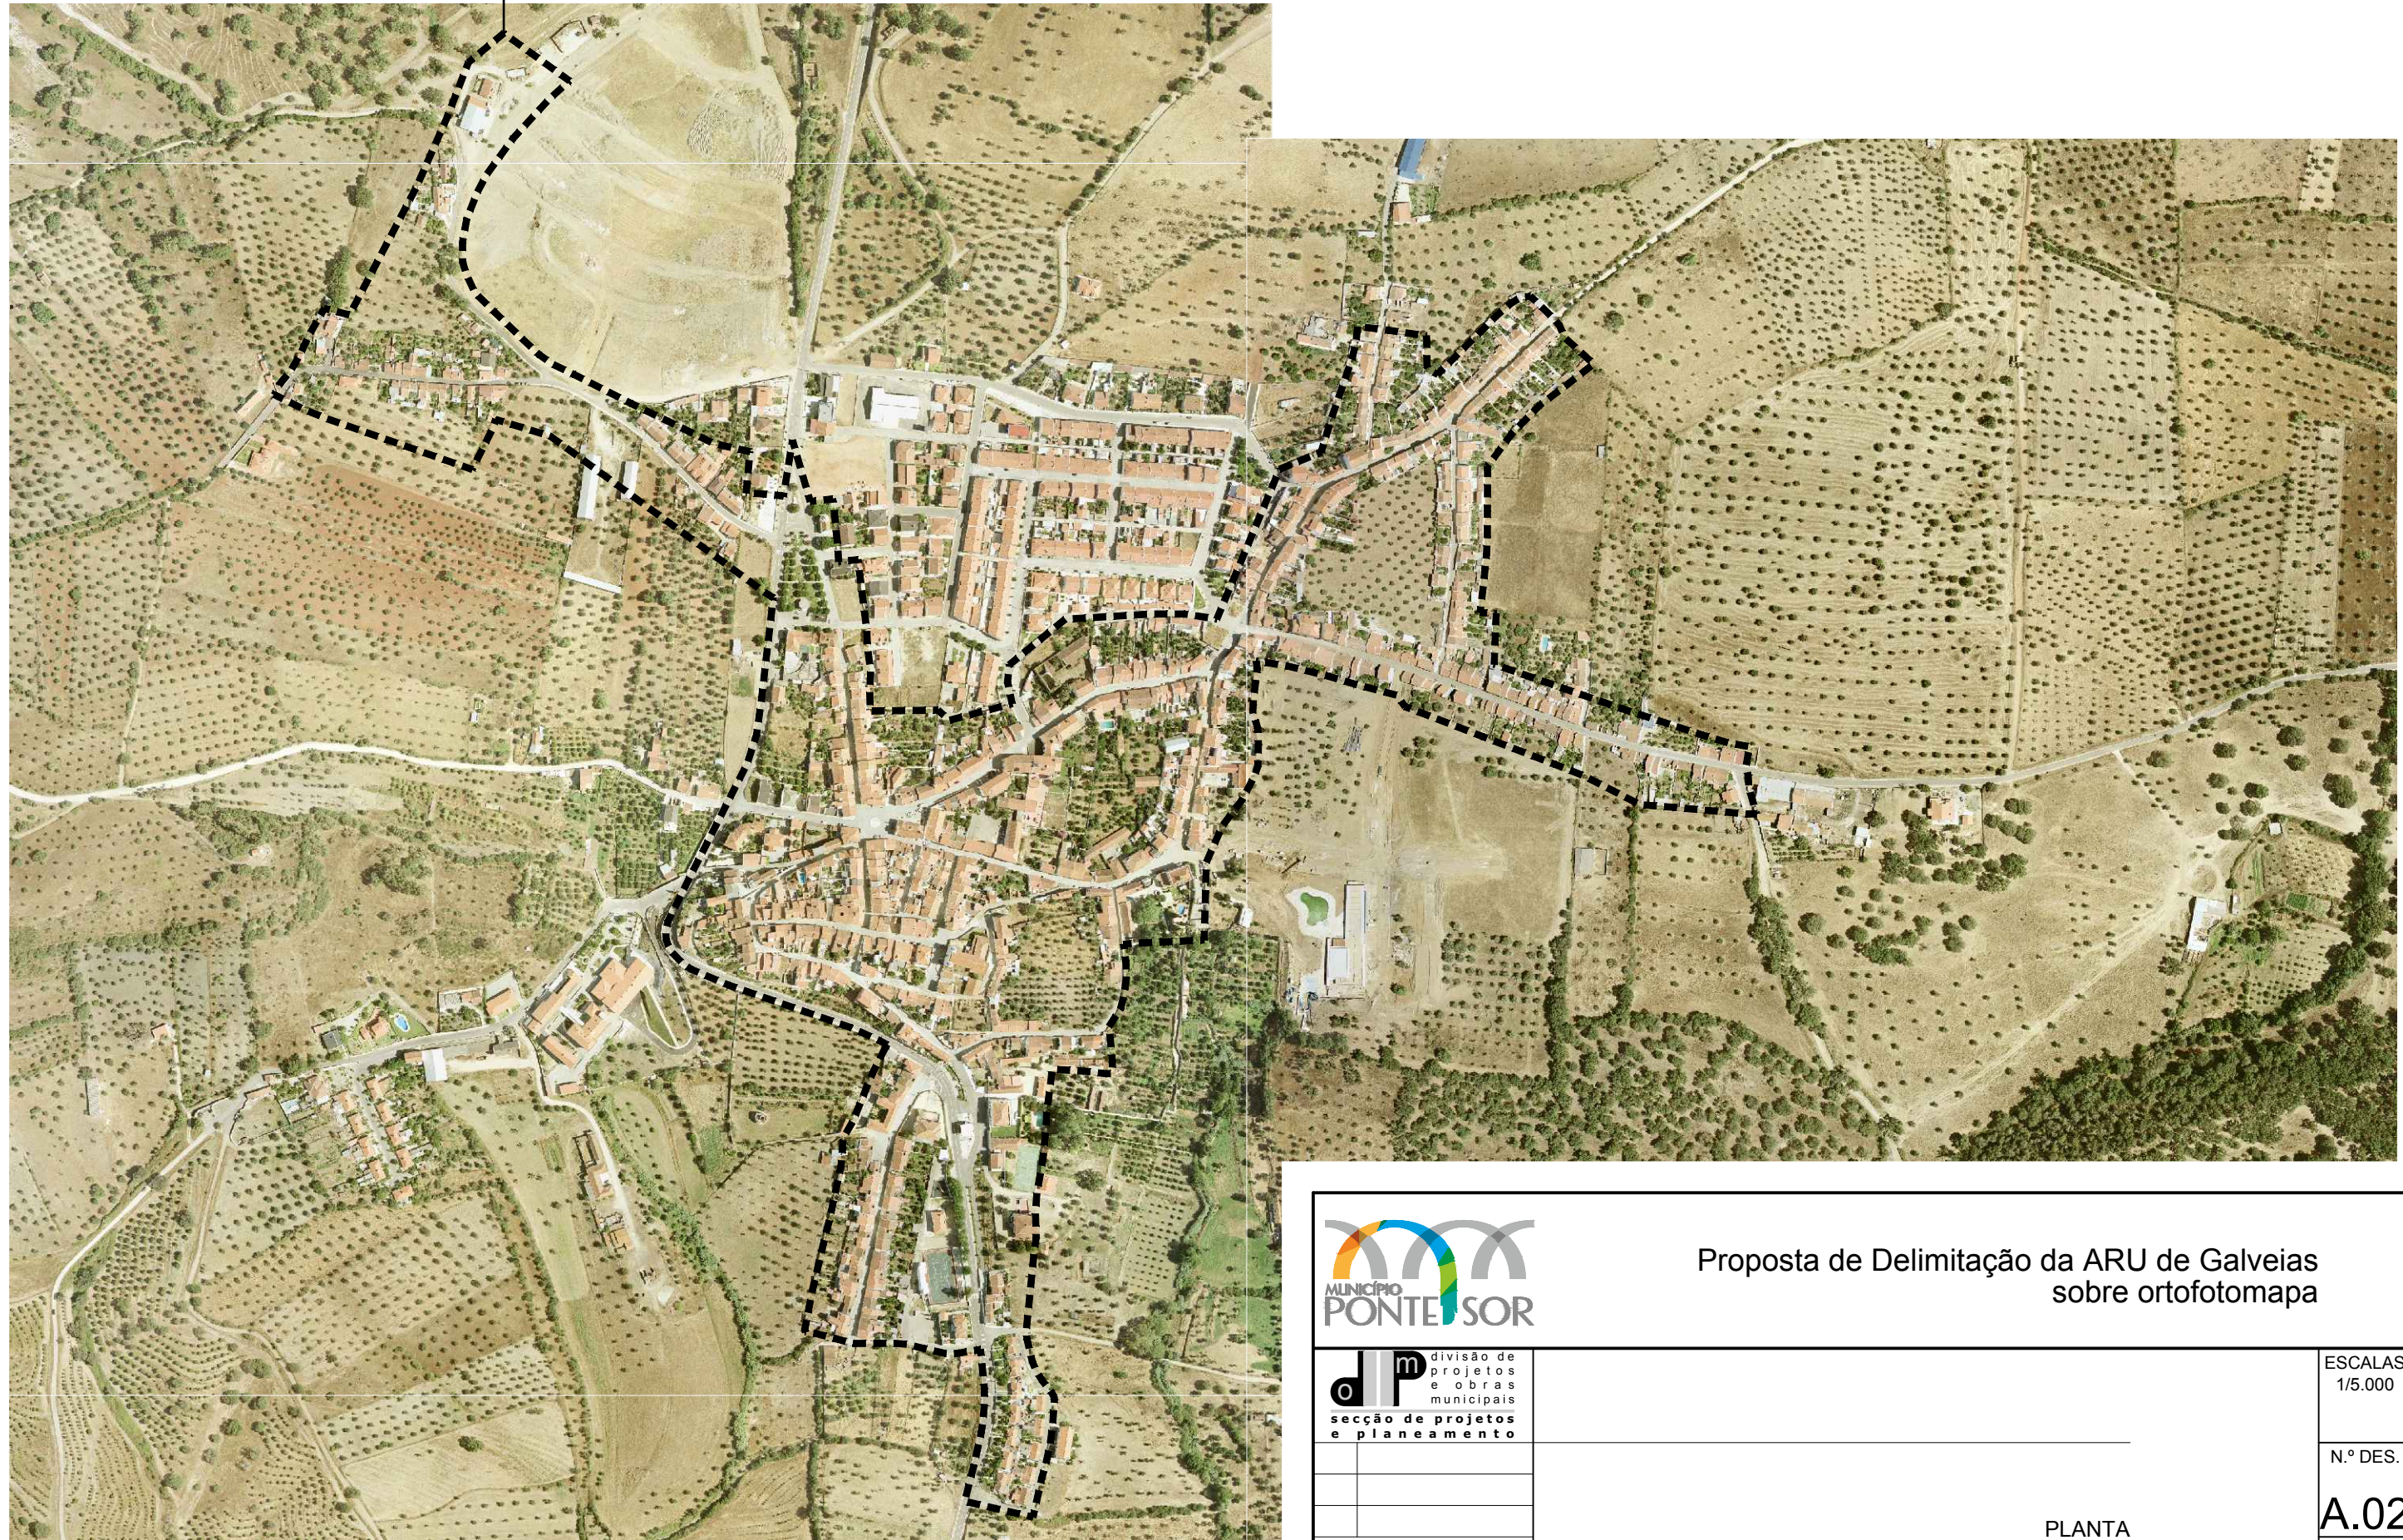

LEGENDA:  Limite da ARU de Galveias (29 ha)



Proposta de Delimitação da ARU de Galveias  
sobre ortofotomapa

**dip** divisão de  
projetos  
e obras  
municipais  
secção de projetos  
e planeamento

TÉCNICO RESPONSÁVEL

Ficheiro: O\_PlanosOrdena. Territ./ARU de Galv. e Mont./ARU de Galveias

Proc. N.º

ESCALAS  
1/5.000

N.º DES.

**A.02**

03/2017

PLANTA