


SUBSTITUI:

ALTERAÇÕES:

DATA:

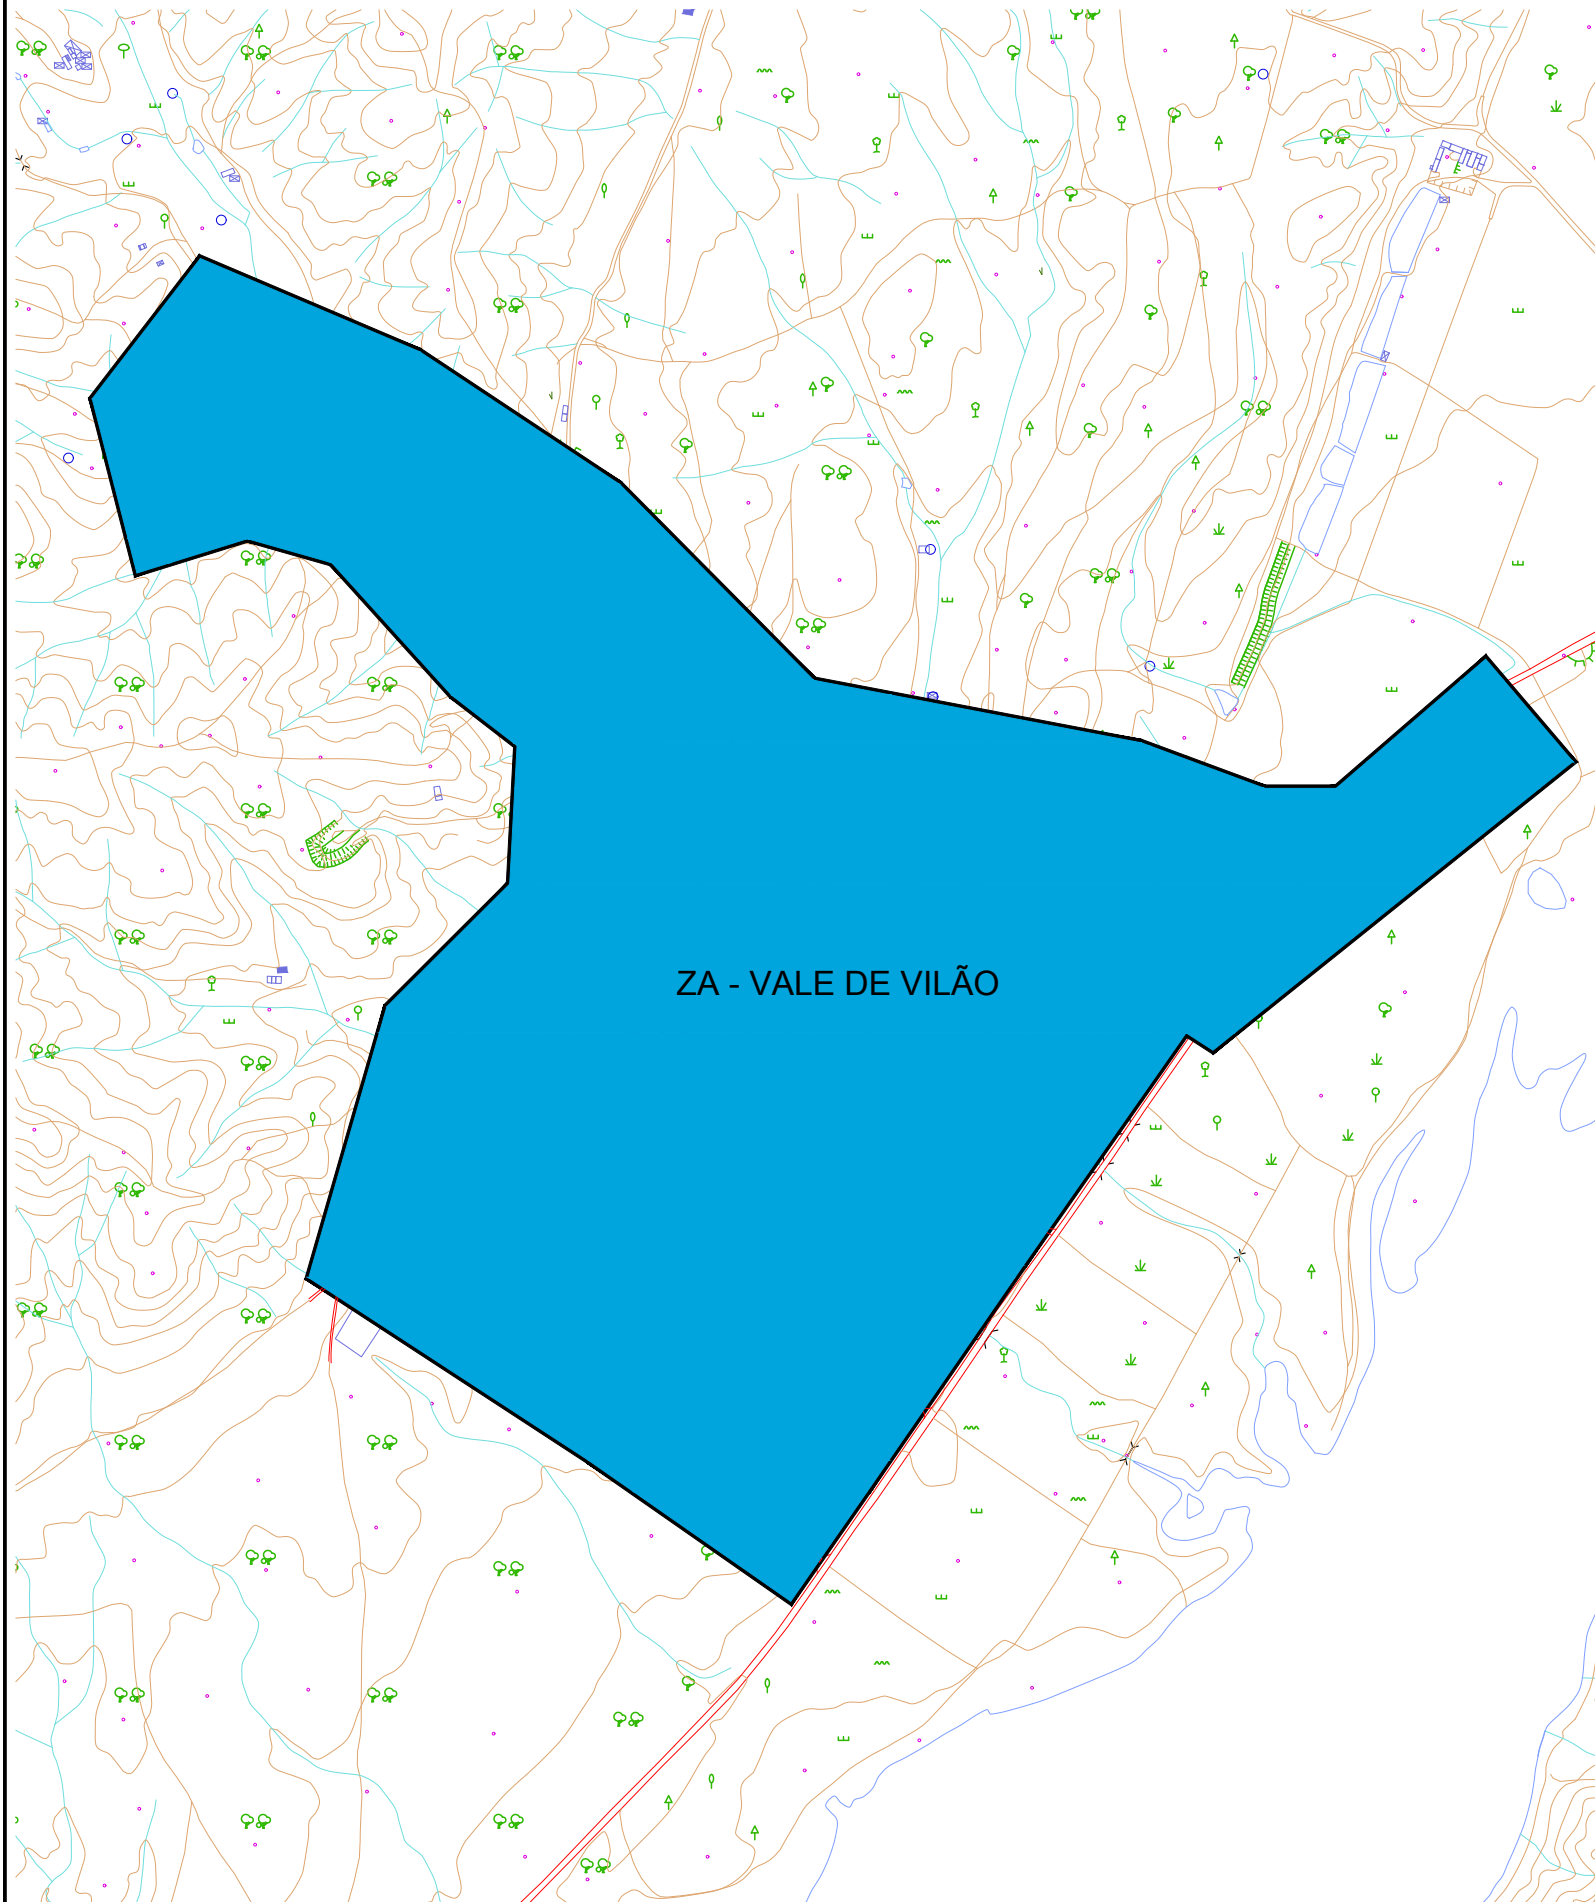

ZA - VALE DE VILÃO



MUNICÍPIO DE PONTE DE SOR
 PROGRAMA DE CONTROLO DA QUALIDADE
 ÁGUA PARA CONSUMO HUMANO

dip divisão de
 projetos
 e obras
 municipais
 secção de projetos
 e planeamento

ZONA DE ABASTECIMENTO DE VALE DE VILÃO

ANO 2019

PLANTA

TÉCNICO RESPONSÁVEL

Ficheiro: GABTEC_Abast_Agua_2019_PCQA_Vale_Vilao_carta.dwg

Proc. N.º PCQA

ESCALAS
1/10.000

N.º DES.

08

10/2019

A3

ESTE DESENHO É PROPRIEDADE INTELECTUAL DOS AUTORES, NÃO PODENDO SER REPRODUZIDO, ALTERADO OU USADO PARA OUTRO FIM SEM AUTORIZAÇÃO EXPRESSA DOS MESMOS
 A OBRA DEVERÁ RESPEITAR NA ÍNTEGRA OS DESENHOS, EXCEPTO NA EXISTÊNCIA DE INDICAÇÕES DE ALTERAÇÃO DEVIDAMENTE ASSINALADAS E COM O CONSENTIMENTO DOS AUTORES