


SUBSTITUI:

ALTERAÇÕES:

DATA:

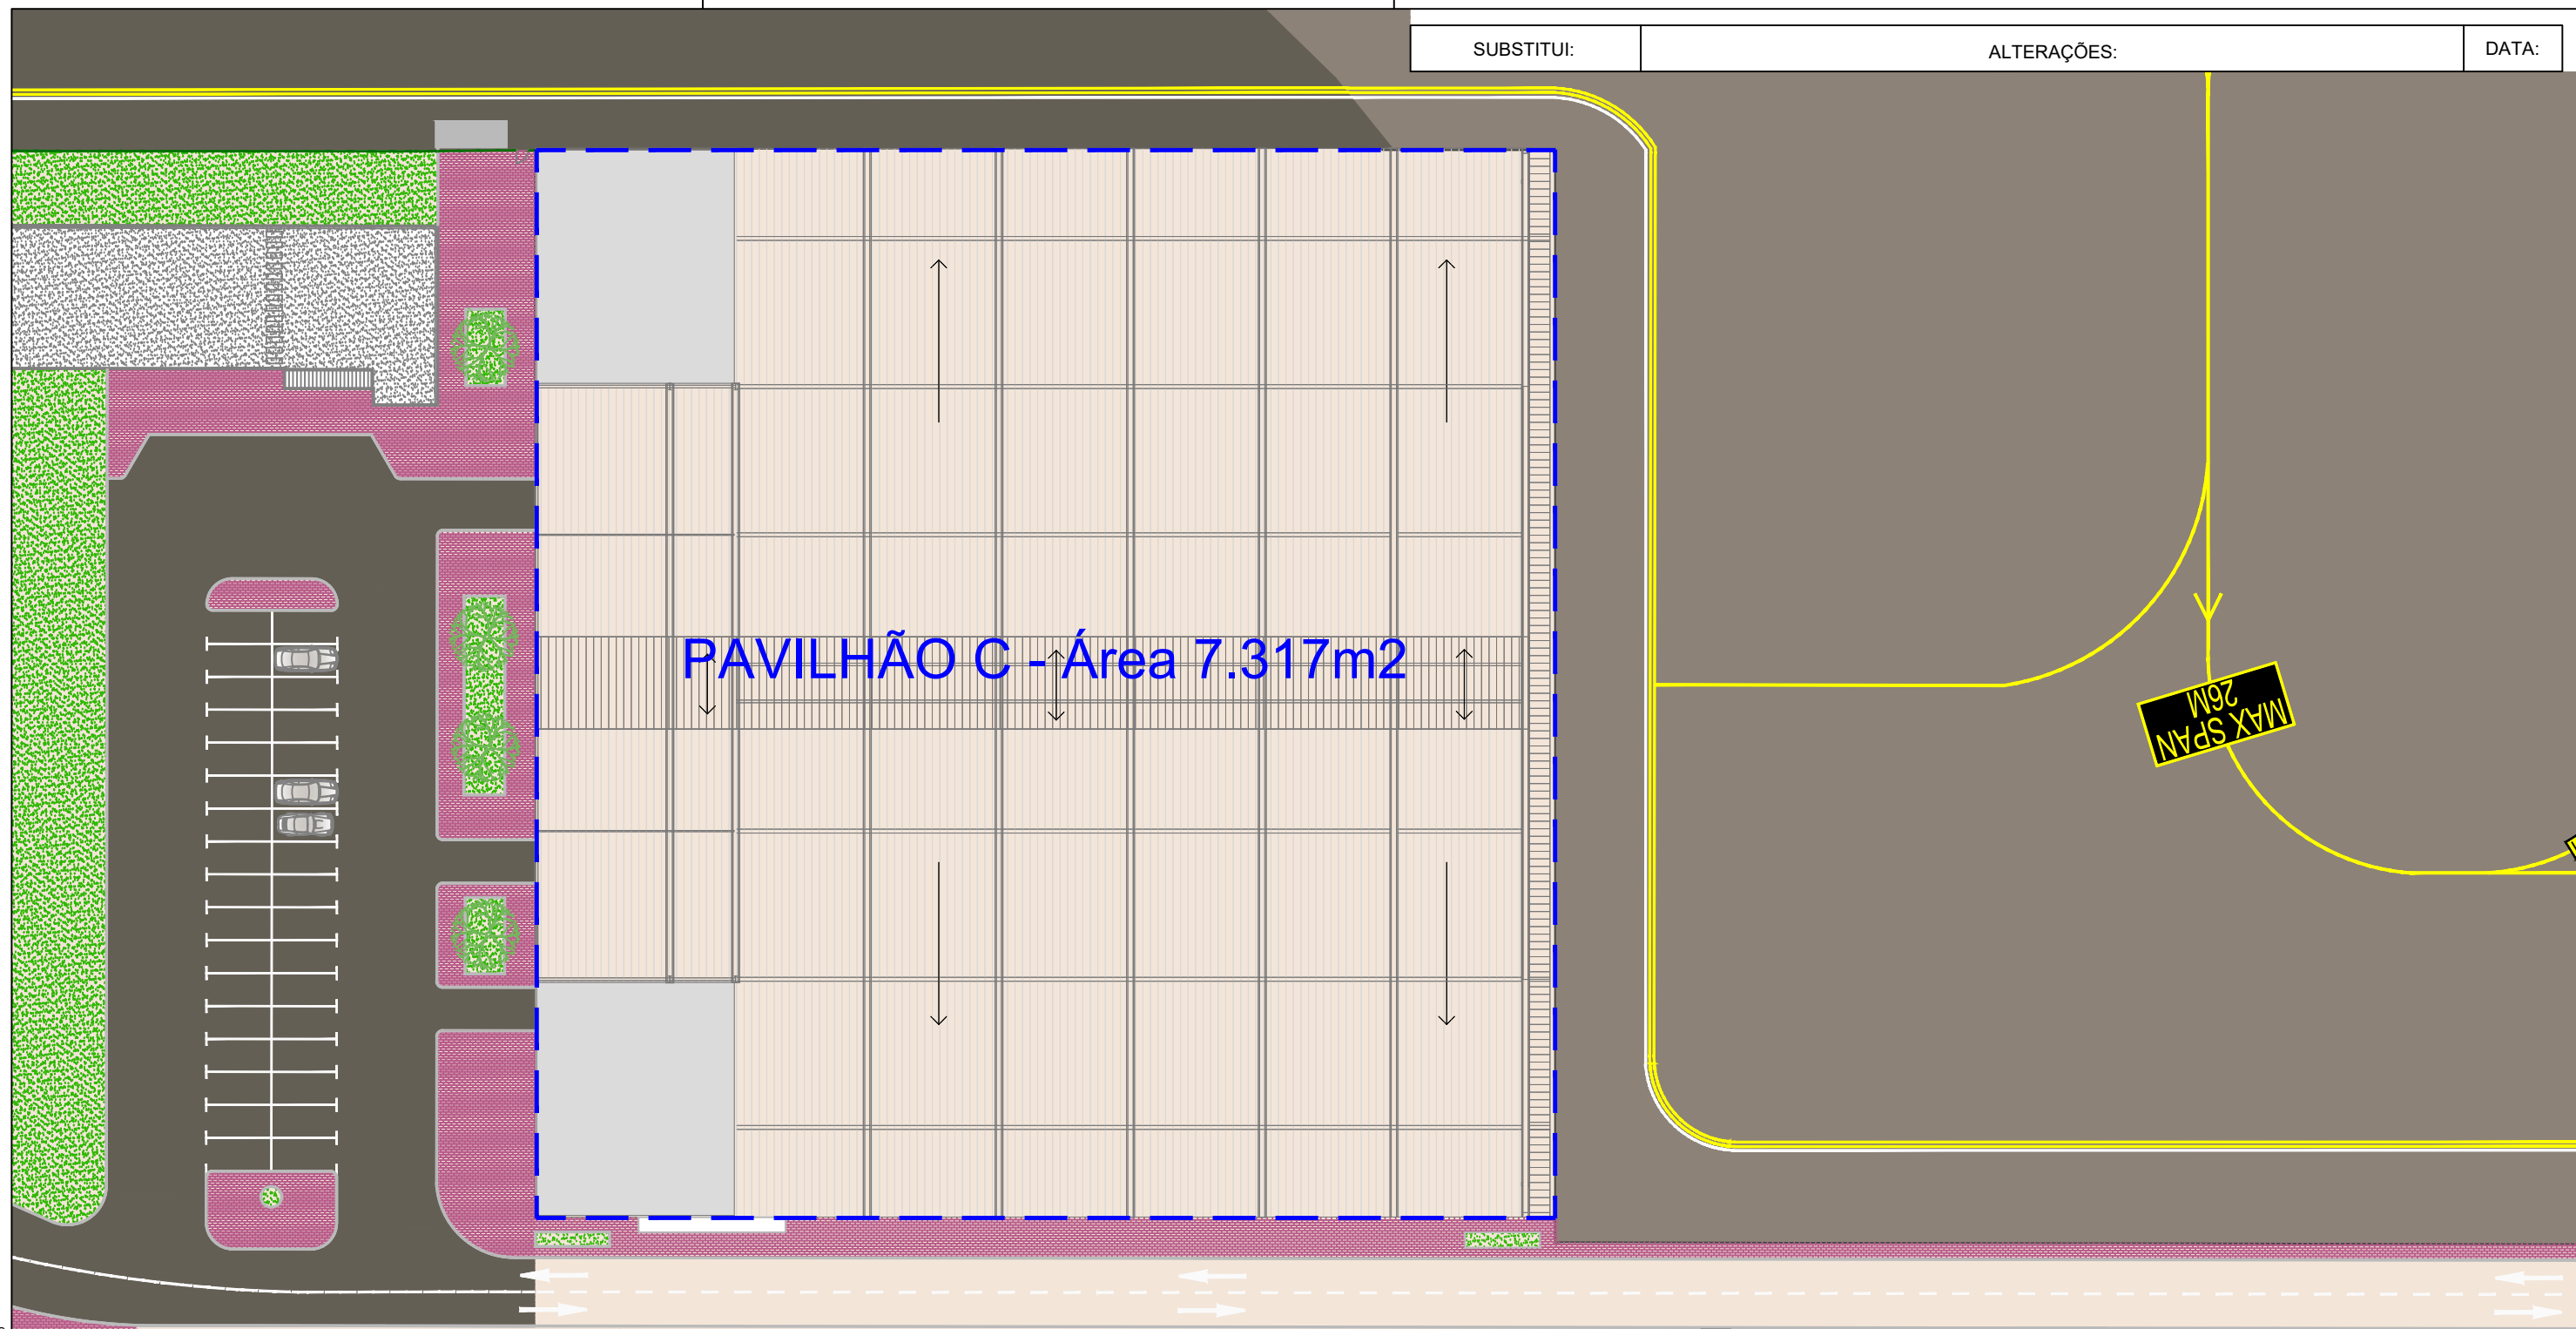

PAVILHÃO C - Área 7.317m2

MAX SPAN 26M

PLOTDATE: 17/06/2021
 PLOTSTYLETABLE: ----
 ISO FULL BLEED A3 (297,00 X 420,00 MM)
 PATH: c:\users\raul.lopes\cm-pontedesor\desktop1_aerodromo0_geral100_lpsc_plantas_aerodromo



AERÓDROMO MUNICIPAL DE PONTE DE SOR

IMPLANTAÇÃO DE EDIFÍCIOS



PAVILHÃO C

ESCALAS

1/500

IMPLANTAÇÃO

N.º DES.

01

JUN21

TEC1	RAUL LOPES
TEC2	
TEC3	
TÉCNICO RESPONSÁVEL	
RAUL LOPES	

Ficheiro:000_LPSO_Geral_Planta Geral.dwg

Proc. N.º

ESTE DESENHO É PROPRIEDADE INTELECTUAL DOS AUTORES, NÃO PODENDO SER REPRODUZIDO, ALTERADO OU USADO PARA OUTRO FIM SEM AUTORIZAÇÃO EXPRESSA DOS MESMOS A OBRA DEVERÁ RESPEITAR NA ÍNTEGRA OS DESENHOS, EXCEPTO NA EXISTÊNCIA DE INDICAÇÕES DE ALTERAÇÃO DEVIDAMENTE ASSINALADAS E COM O CONSENTIMENTO DOS AUTORES