


SUBSTITUI:	ALTERAÇÕES:	DATA:
------------	-------------	-------

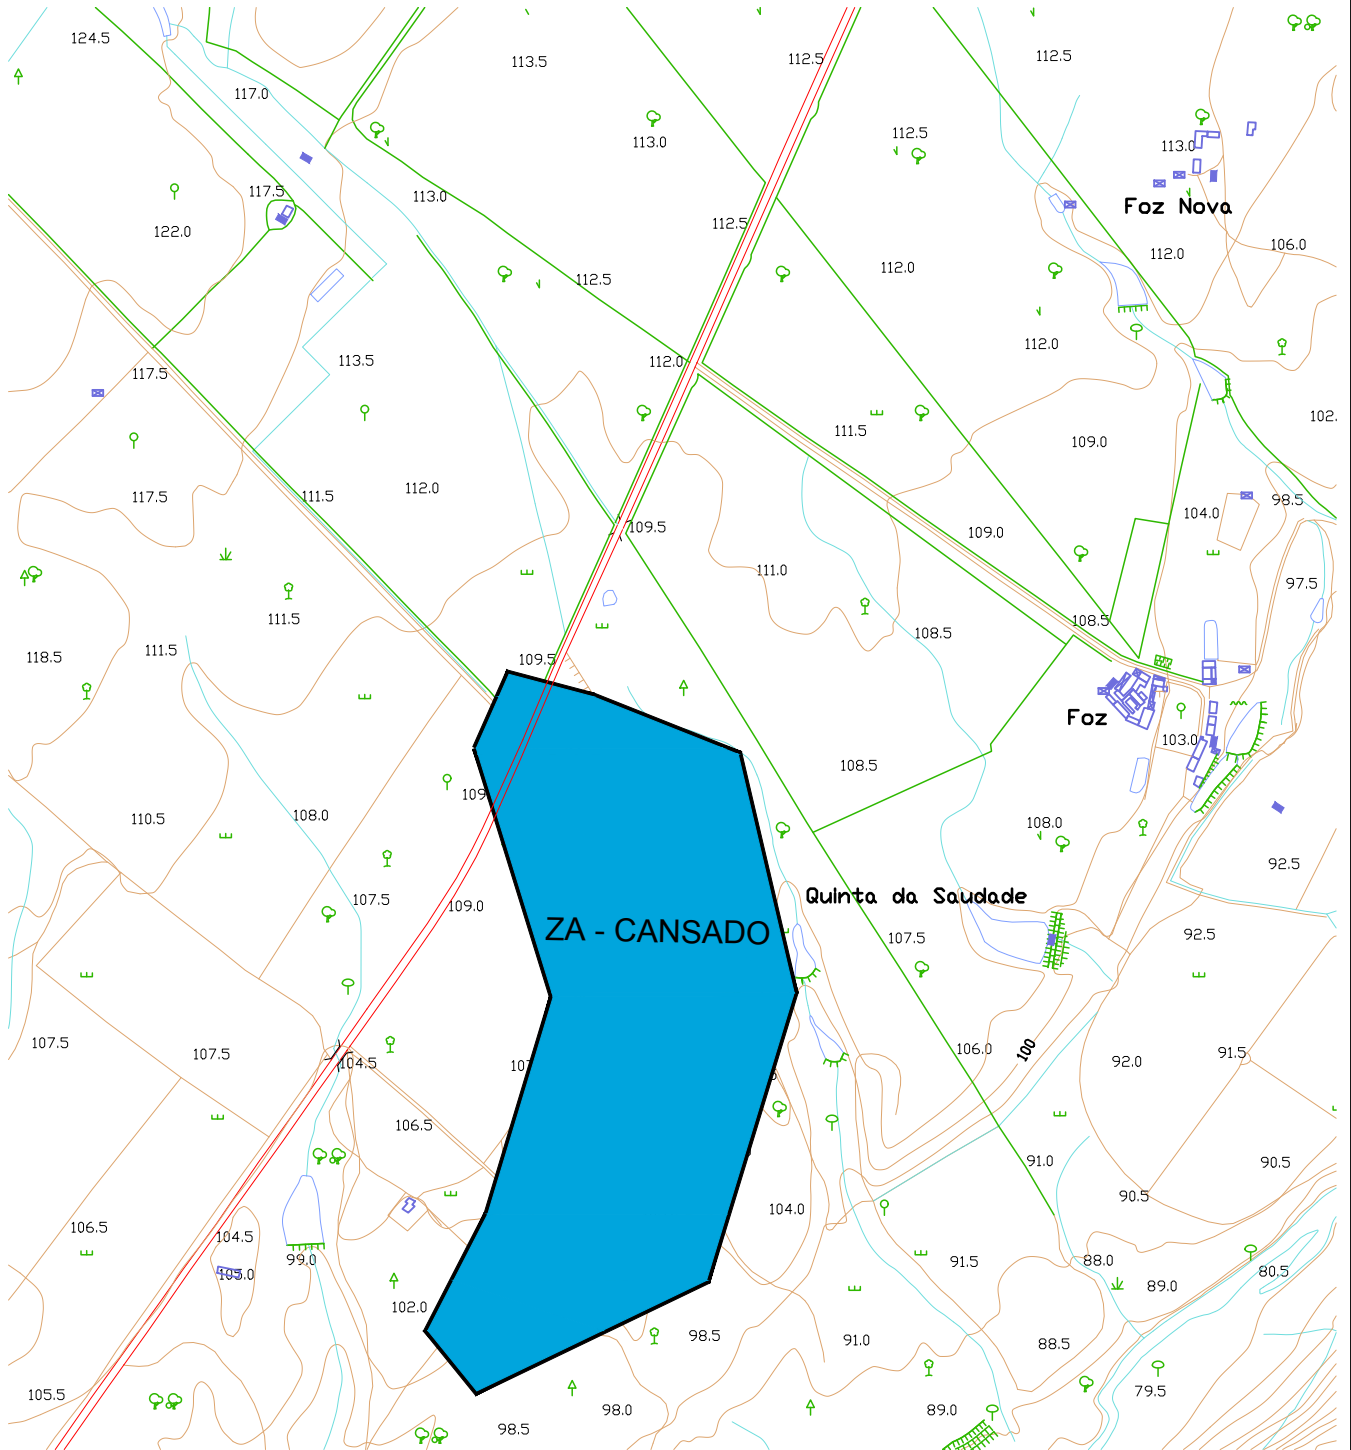

MUNICÍPIO DE PONTE DE SOR
PROGRAMA DE CONTROLO DA QUALIDADE
DA ÁGUA PARA CONSUMO HUMANO

dip divisão de projetos e obras municipais
 secção de projetos e planeamento

ZONA DE ABASTECIMENTO DE CANSADO

ANO 2019

PLANTA

TÉCNICO RESPONSÁVEL

Ficheiro: GABTEC_Abast_Agua_2019_PCQA_Cansado_carta.dwg

Proc. N.º PCQA

ESCALAS
1/10.000

N.º DES.

01

10/2019

A4

ESTE DESENHO É PROPRIEDADE INTELECTUAL DOS AUTORES, NÃO PODENDO SER REPRODUZIDO, ALTERADO OU USADO PARA OUTRO FIM SEM AUTORIZAÇÃO EXPRESSA DOS MESMOS A OBRA DEVERÁ RESPEITAR NA ÍNTEGRA OS DESENHOS, EXCEPTO NA EXISTÊNCIA DE INDICAÇÕES DE ALTERAÇÃO DEVIDAMENTE ASSINALADAS E COM O CONSENTIMENTO DOS AUTORES