


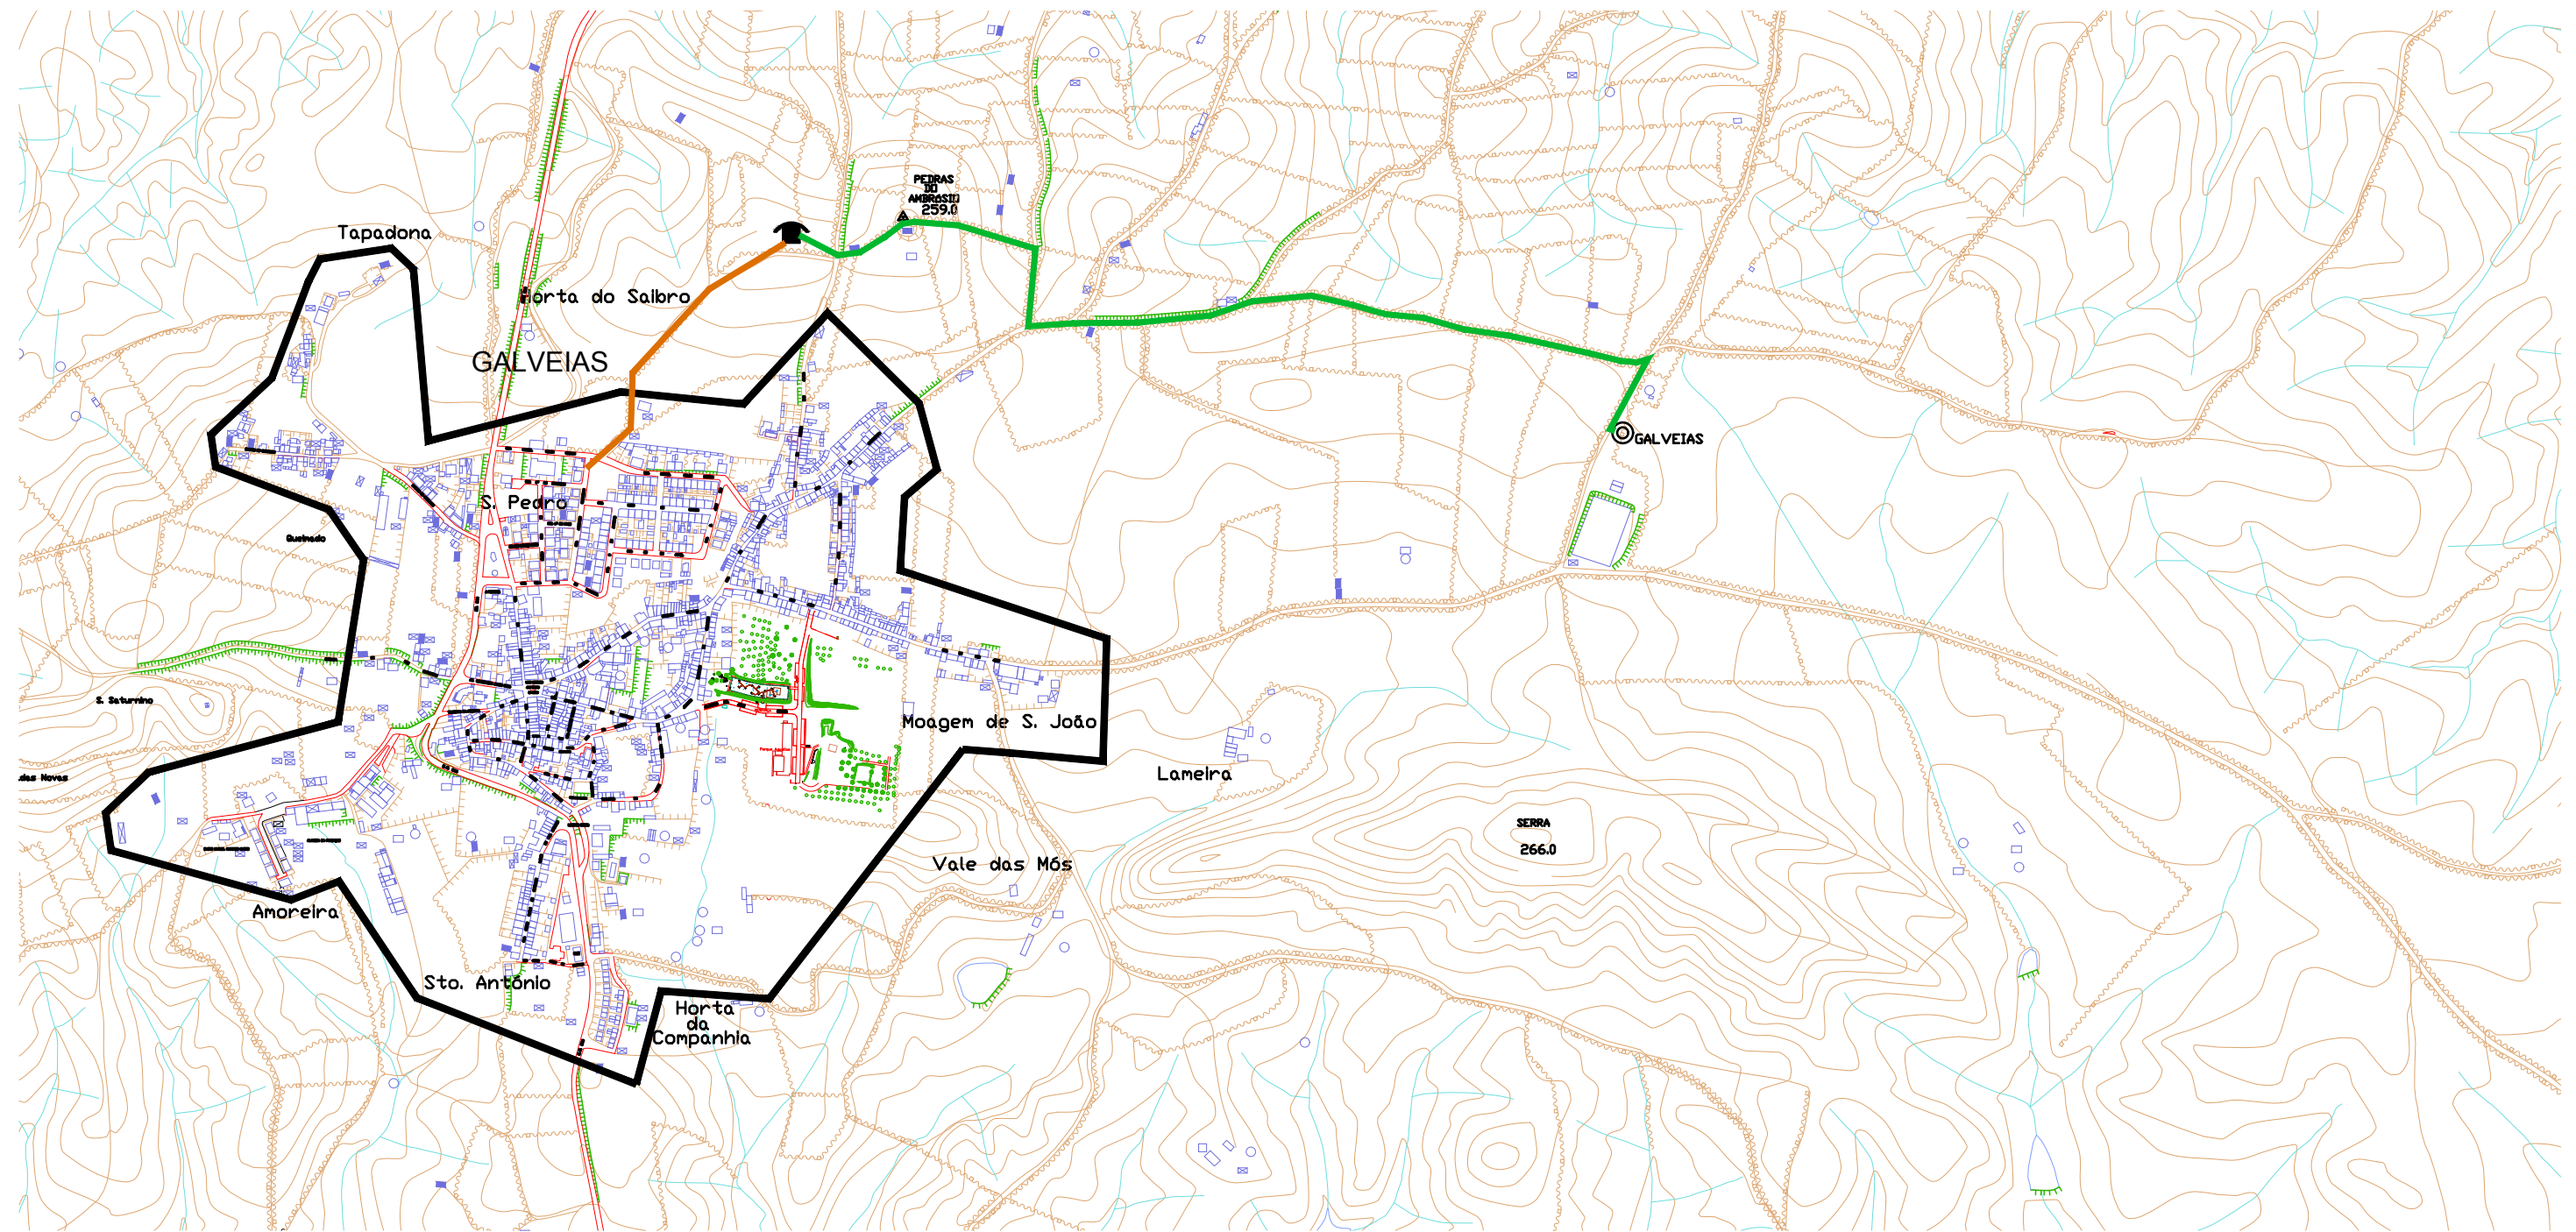

SUBSTITUI:

ALTERAÇÕES:

DATA:



SIMBOLOGIA

- - ADUTORA/DISTRIBUIDORA
- - ADUTORA
- - DISTRIBUIDORA
-  - RESERVATÓRIO
-  - FURO



**dip** divisão de projetos e obras municipais  
secção de projetos e planeamento

TÉCNICO RESPONSÁVEL

<b>MUNICÍPIO DE PONTE DE SOR</b>		<b>GALVEIAS</b>	<b>ANO 2017</b>	<b>PLANTA</b>	ESCALAS 1/10.000
					N.º DES. <b>06</b>
					01/2017
Ficheiro: GABTEC_Abast_Agua_2017_PCQA_Galveias_carta.dwg		Proc. N.º PCQA	A3		

ESTE DESENHO É PROPRIEDADE INTELECTUAL DOS AUTORES, NÃO PODENDO SER REPRODUZIDO, ALTERADO OU USADO PARA OUTRO FIM SEM AUTORIZAÇÃO EXPRESSA DOS MESMOS A OBRA DEVERÁ RESPEITAR NA ÍNTEGRA OS DESENHOS, EXCEPTO NA EXISTÊNCIA DE INDICAÇÕES DE ALTERAÇÃO DEVIDAMENTE ASSINALADAS E COM O CONSENTIMENTO DOS AUTORES