


SUBSTITUI:

ALTERAÇÕES:

DATA:

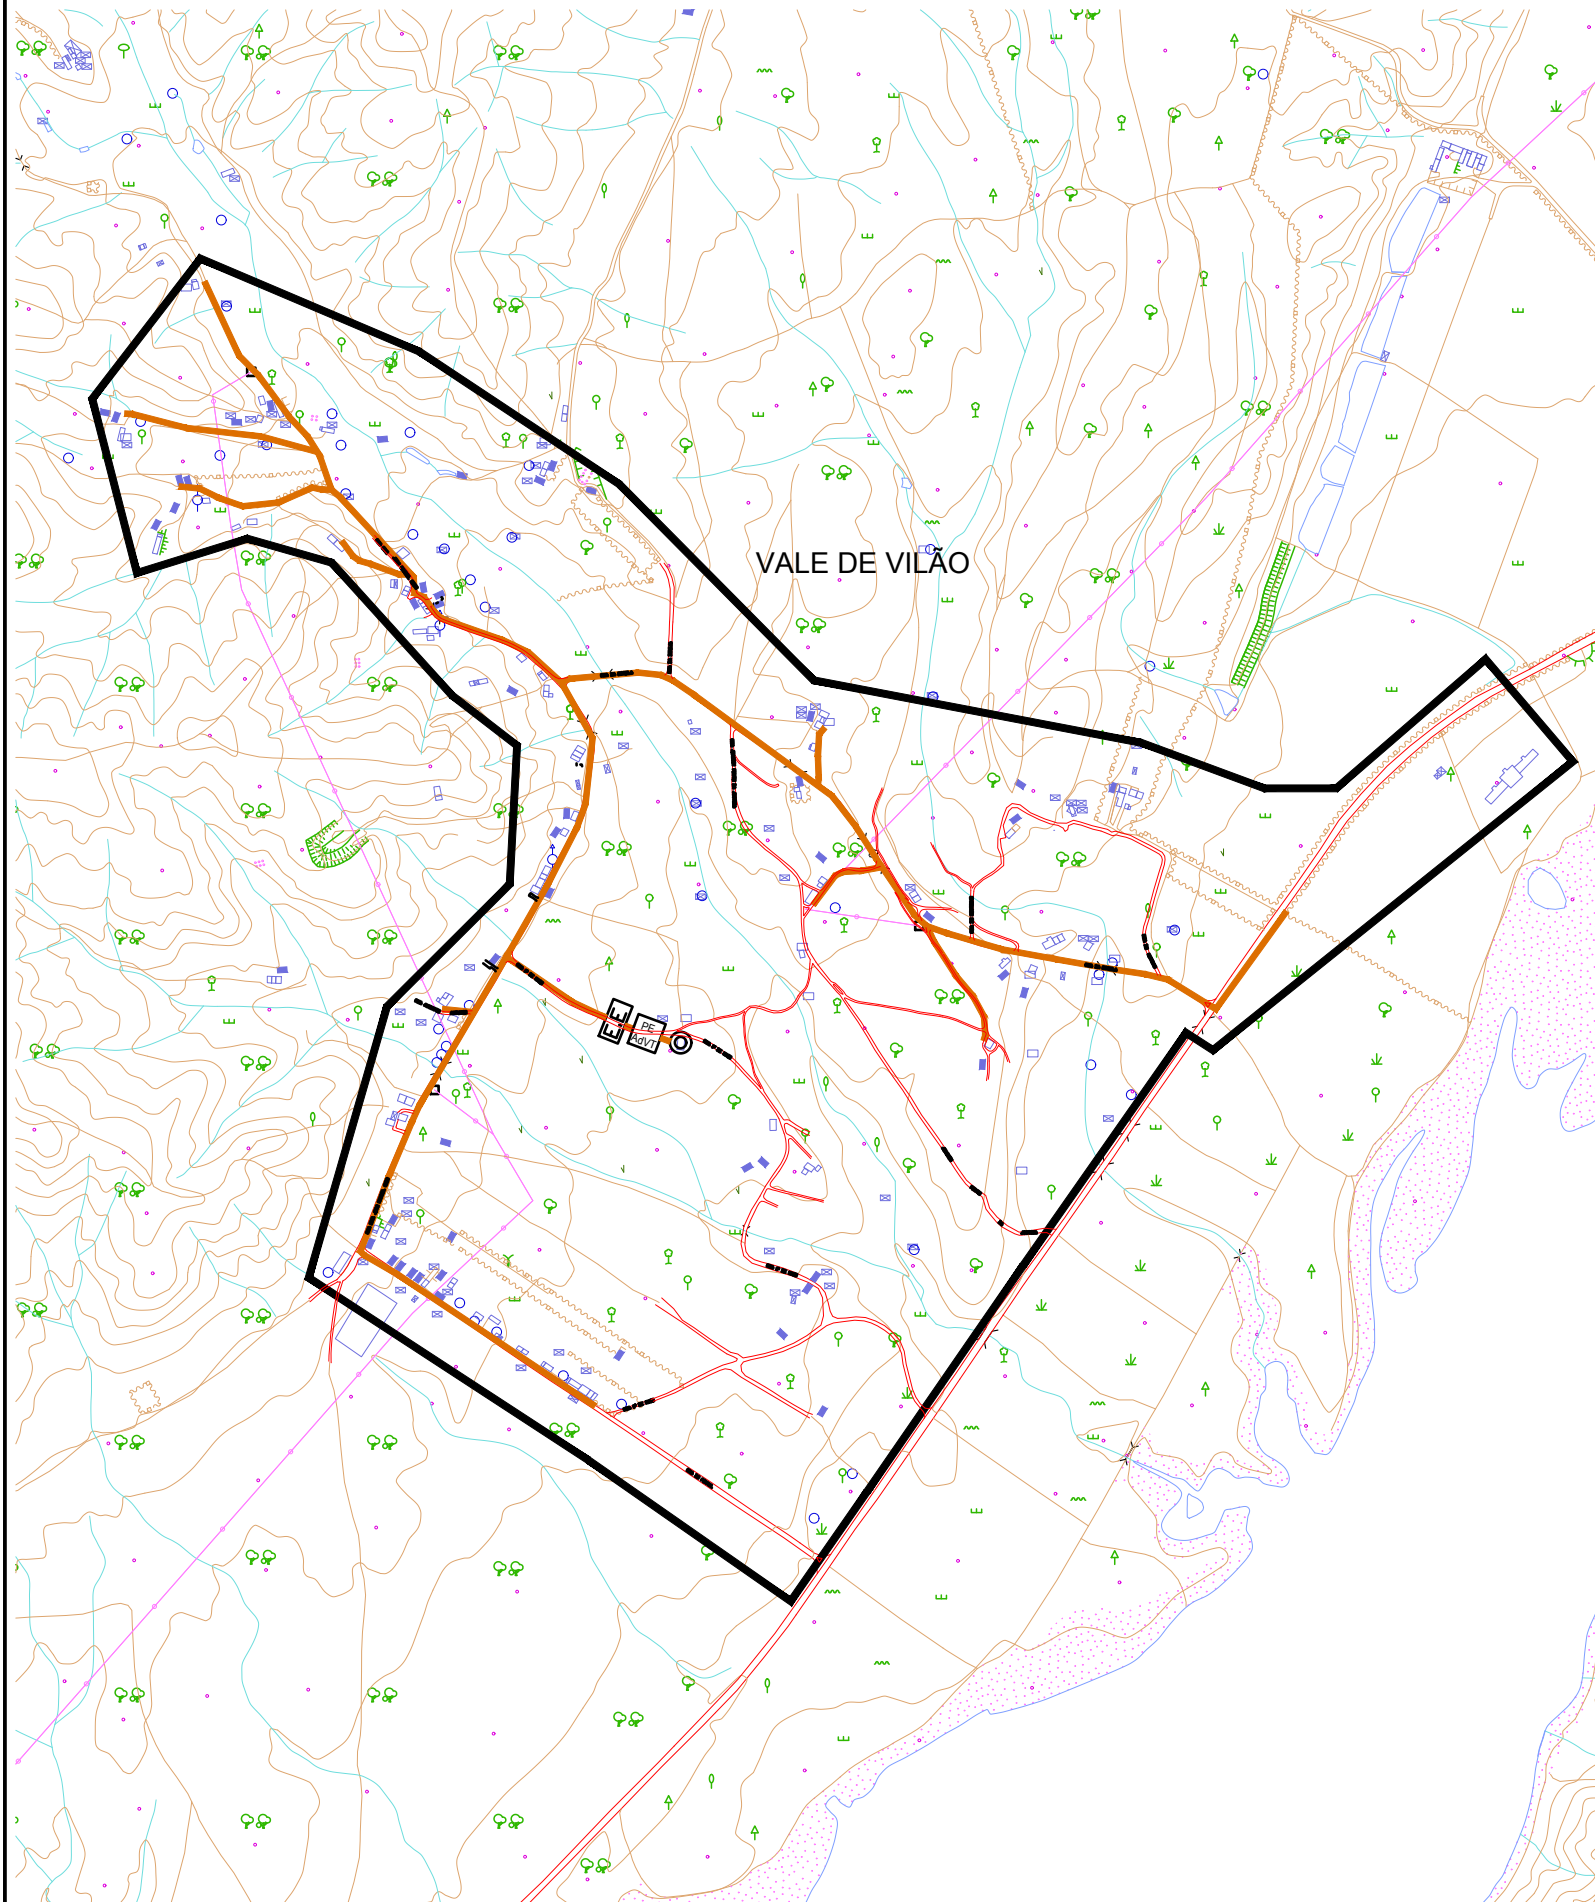

### SIMBOLOGIA

- E.E. - ESTAÇÃO ELEVATÓRIA
- ADUTORA/DISTRIBUIDORA
- ADUTORA
- DISTRIBUIDORA
- RESERVATÓRIO
- FURO
- PE  
AdVT - PONTO DE ENTREGA - Águas do Vale do Tejo



MUNICÍPIO DE PONTE DE SOR

PROGRAMA DE CONTROLO DA QUALIDADE DA ÁGUA

**dip** divisão de  
projetos  
e obras  
municipais  
secção de projetos  
e planeamento

VALE DE VILÃO

ANO 2017

PLANTA

TÉCNICO RESPONSÁVEL

Ficheiro: GABTEC\_Abast\_Agua\_2015\_PCQA\_Vale\_Vilao\_carta.dwg

Proc. N.º PCQA

ESCALAS  
1/10.000

N.º DES.

**10**

12/2016

**A3**

ESTE DESENHO É PROPRIEDADE INTELECTUAL DOS AUTORES, NÃO PODENDO SER REPRODUZIDO, ALTERADO OU USADO PARA OUTRO FIM SEM AUTORIZAÇÃO EXPRESSA DOS MESMOS  
A OBRA DEVERÁ RESPEITAR NA ÍNTEGRA OS DESENHOS, EXCEPTO NA EXISTÊNCIA DE INDICAÇÕES DE ALTERAÇÃO DEVIDAMENTE ASSINALADAS E COM O CONSENTIMENTO DOS AUTORES