


- LEGENDA
- PERIMETRO URBANO
 - VIAS EXISTENTES
 - ESPAÇO URBANO
 - Consolidado
 - De Equipamento
 - ESPAÇO DE URBANIZAÇÃO PROGRAMADA
 - Expansão de Média Densidade
 - De Equipamento
 - ESPAÇO VERDE URBANO
 - Equipado
 - ESPAÇO INDUSTRIAL NO INTERIOR DE AGLOMERADO URBANO
 - Proposto



Rua Paulo Jorge, n.º 6
2720-100 Alcabala
TEL: 214569870
FAX: 214569879
e-mail: plural@plural-planoamento.pt
http://www.plural-planoamento.pt

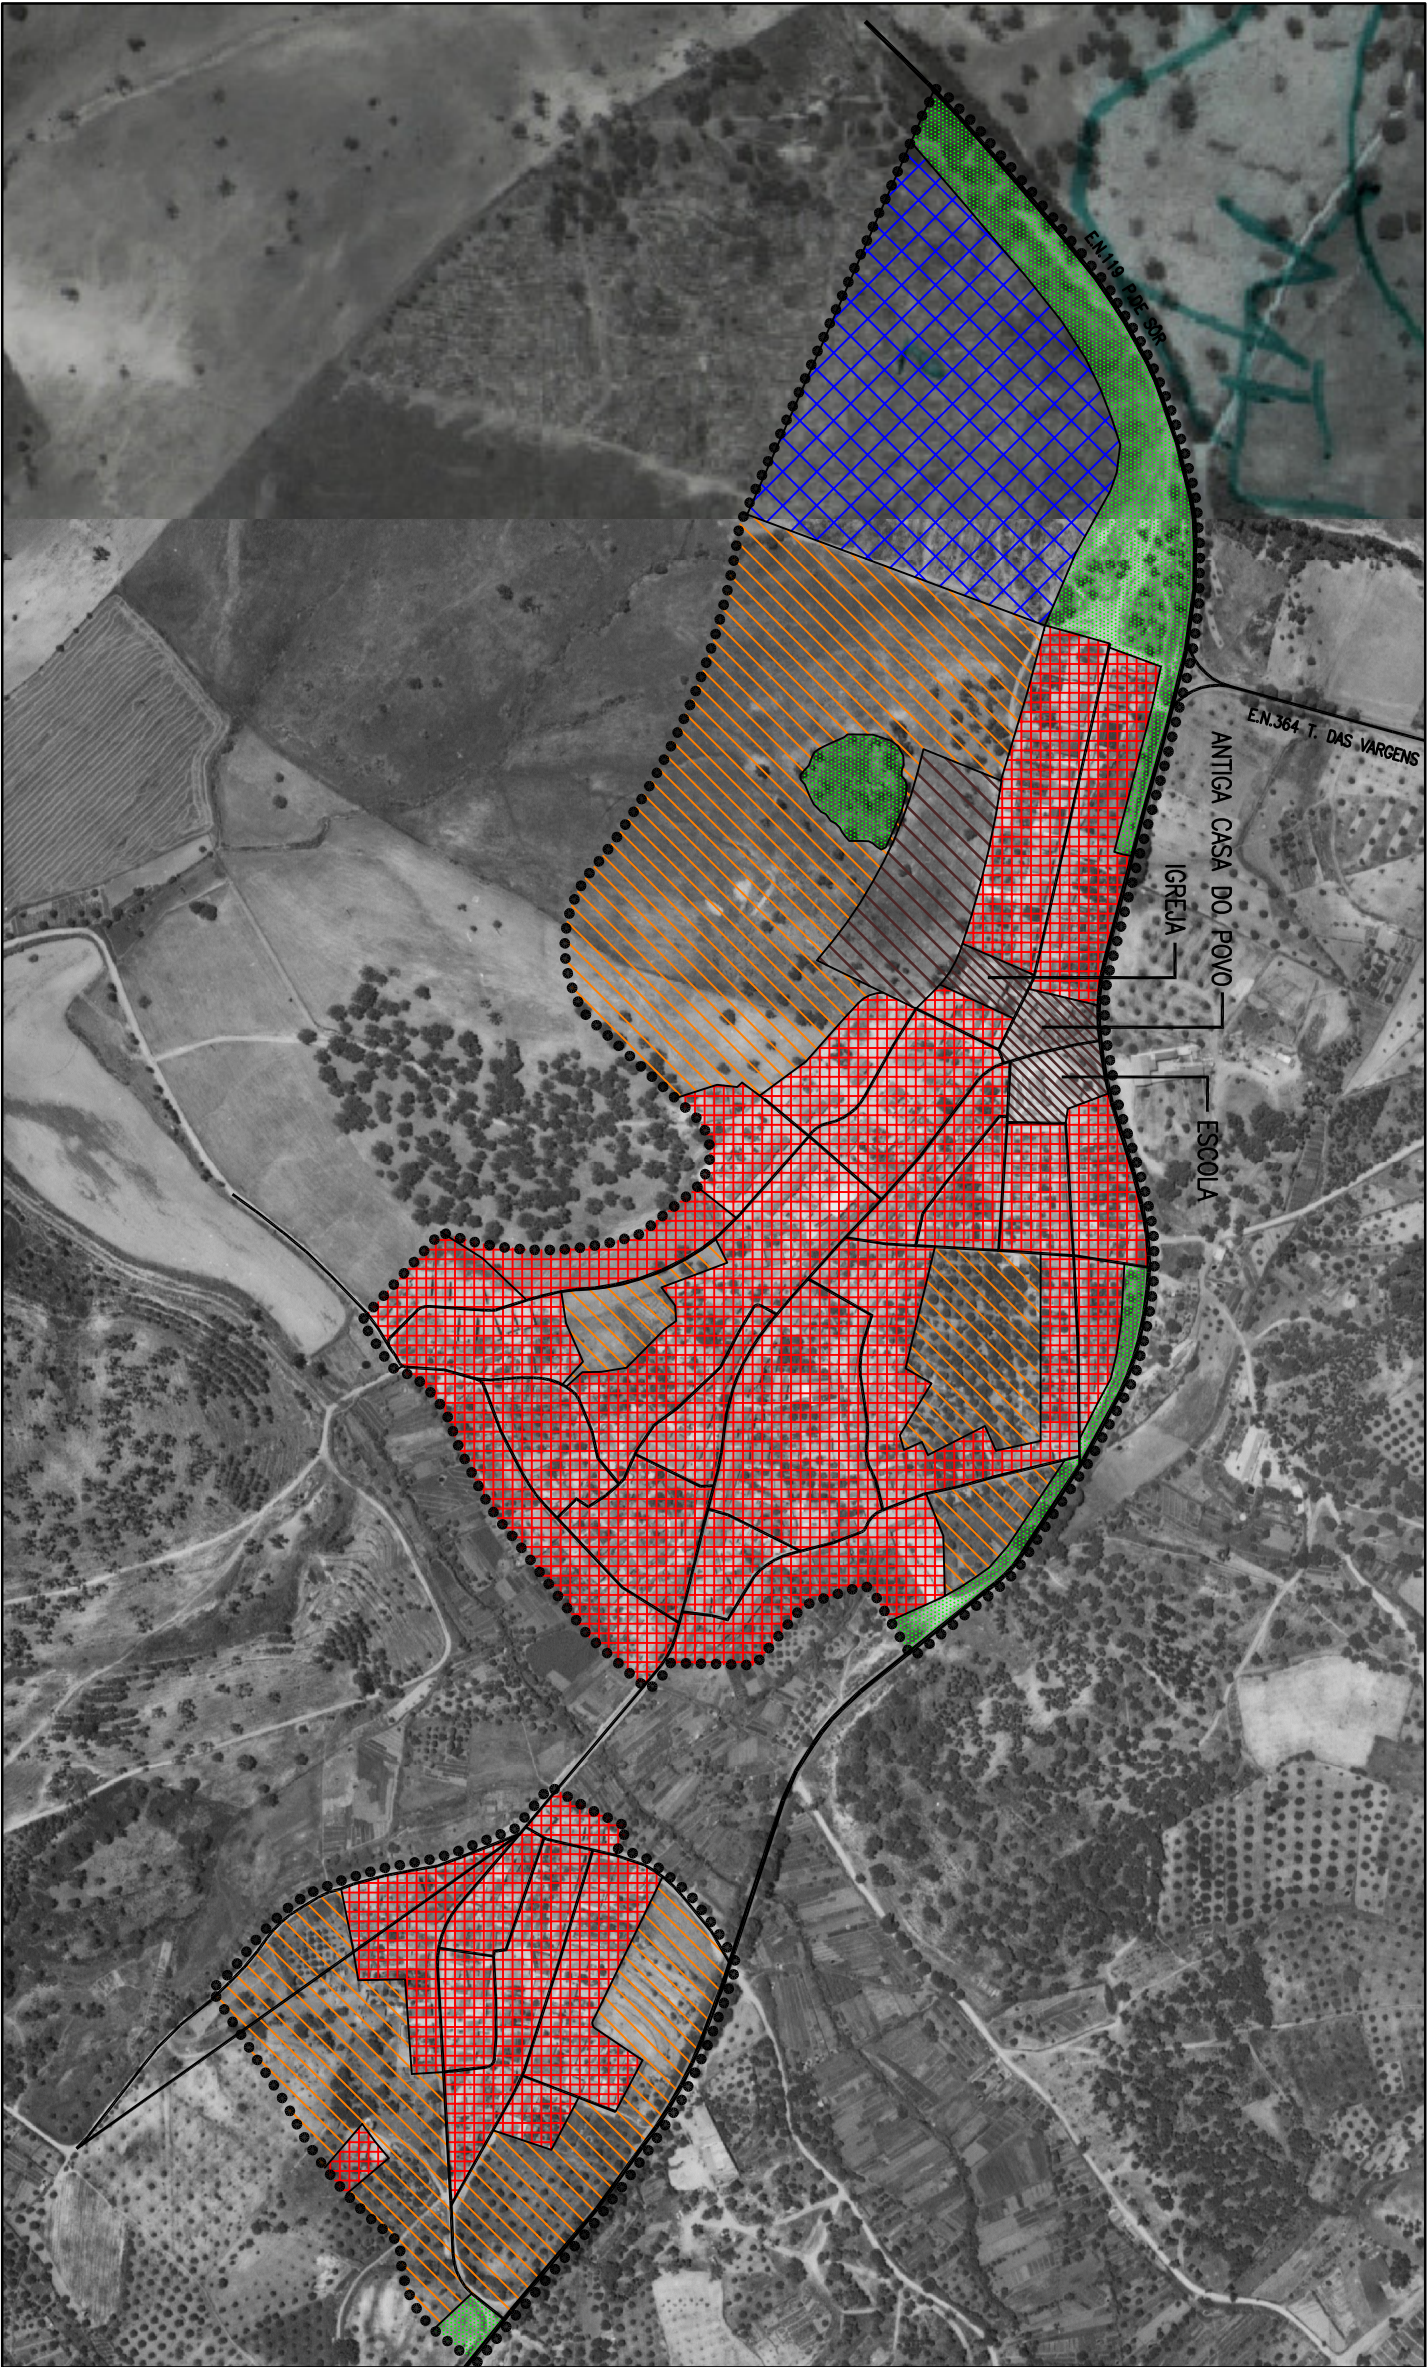

R. Prof. Paulo Coelho, 31, 7/A Dº
1600 LISBOA
TEL: 757 08 75 FAX: 757 50 28
e-mail: oliveira.das.neves@ip.pt



em associação com
Rua do Mirodouro, 18 - Adler Estº
2720 Alcabala
TEL: 472 81 50 FAX: 472 81 59
e-mail: biodesign@mdktelecom.pt

Código
6012

Cliente		Projecto		
CÂMARA MUNICIPAL DE PONTE SÔR		PLANO DIRECTOR MUNICIPAL DE PONTE DE SÔR		
		Elementos Fundamentais		
Fonte: Voo fotogramétrico realizado por Inzer Portugal Lda em Novembro de 1995		Título	VALE DE AÇOR Estrutura Urbana	
Escala Gráfica	Escala	1:5000	Data	Desenho
		Agosto 2003		F 17