



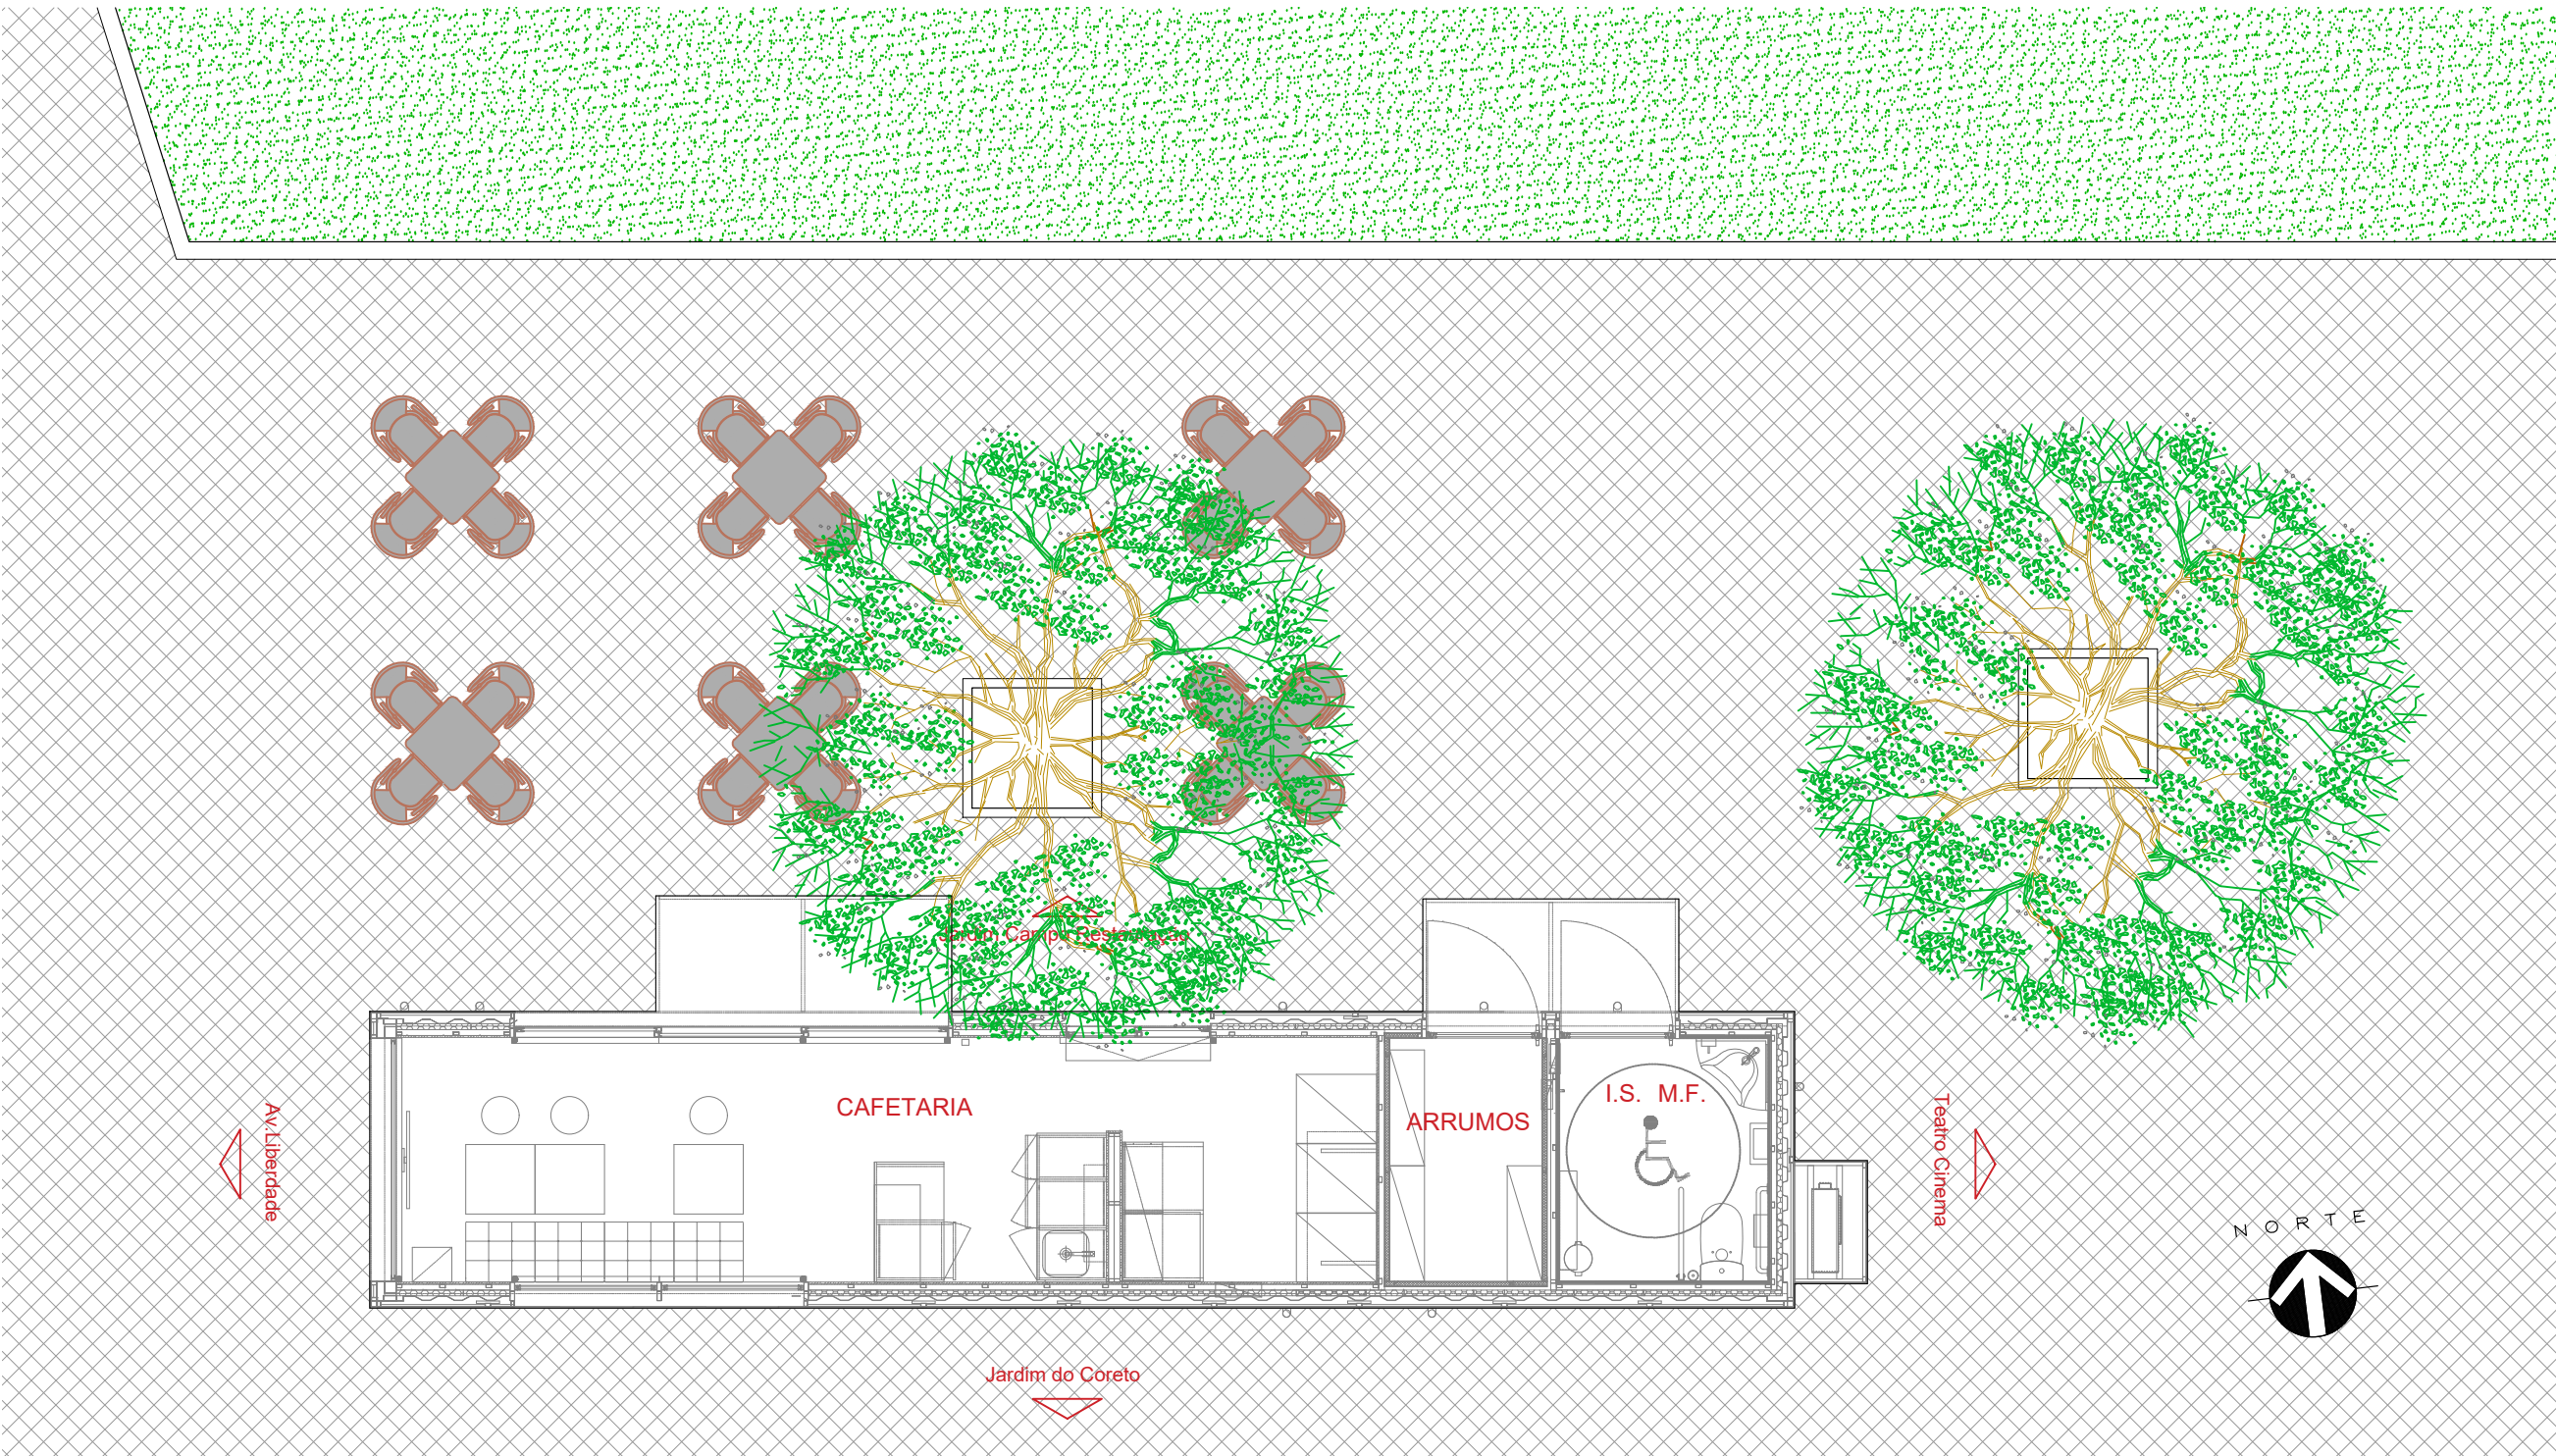

Construção de Infraestruturas para Cafeteria Modular do Campo da Restauração
Campo da Restauração
Ponte de Sor

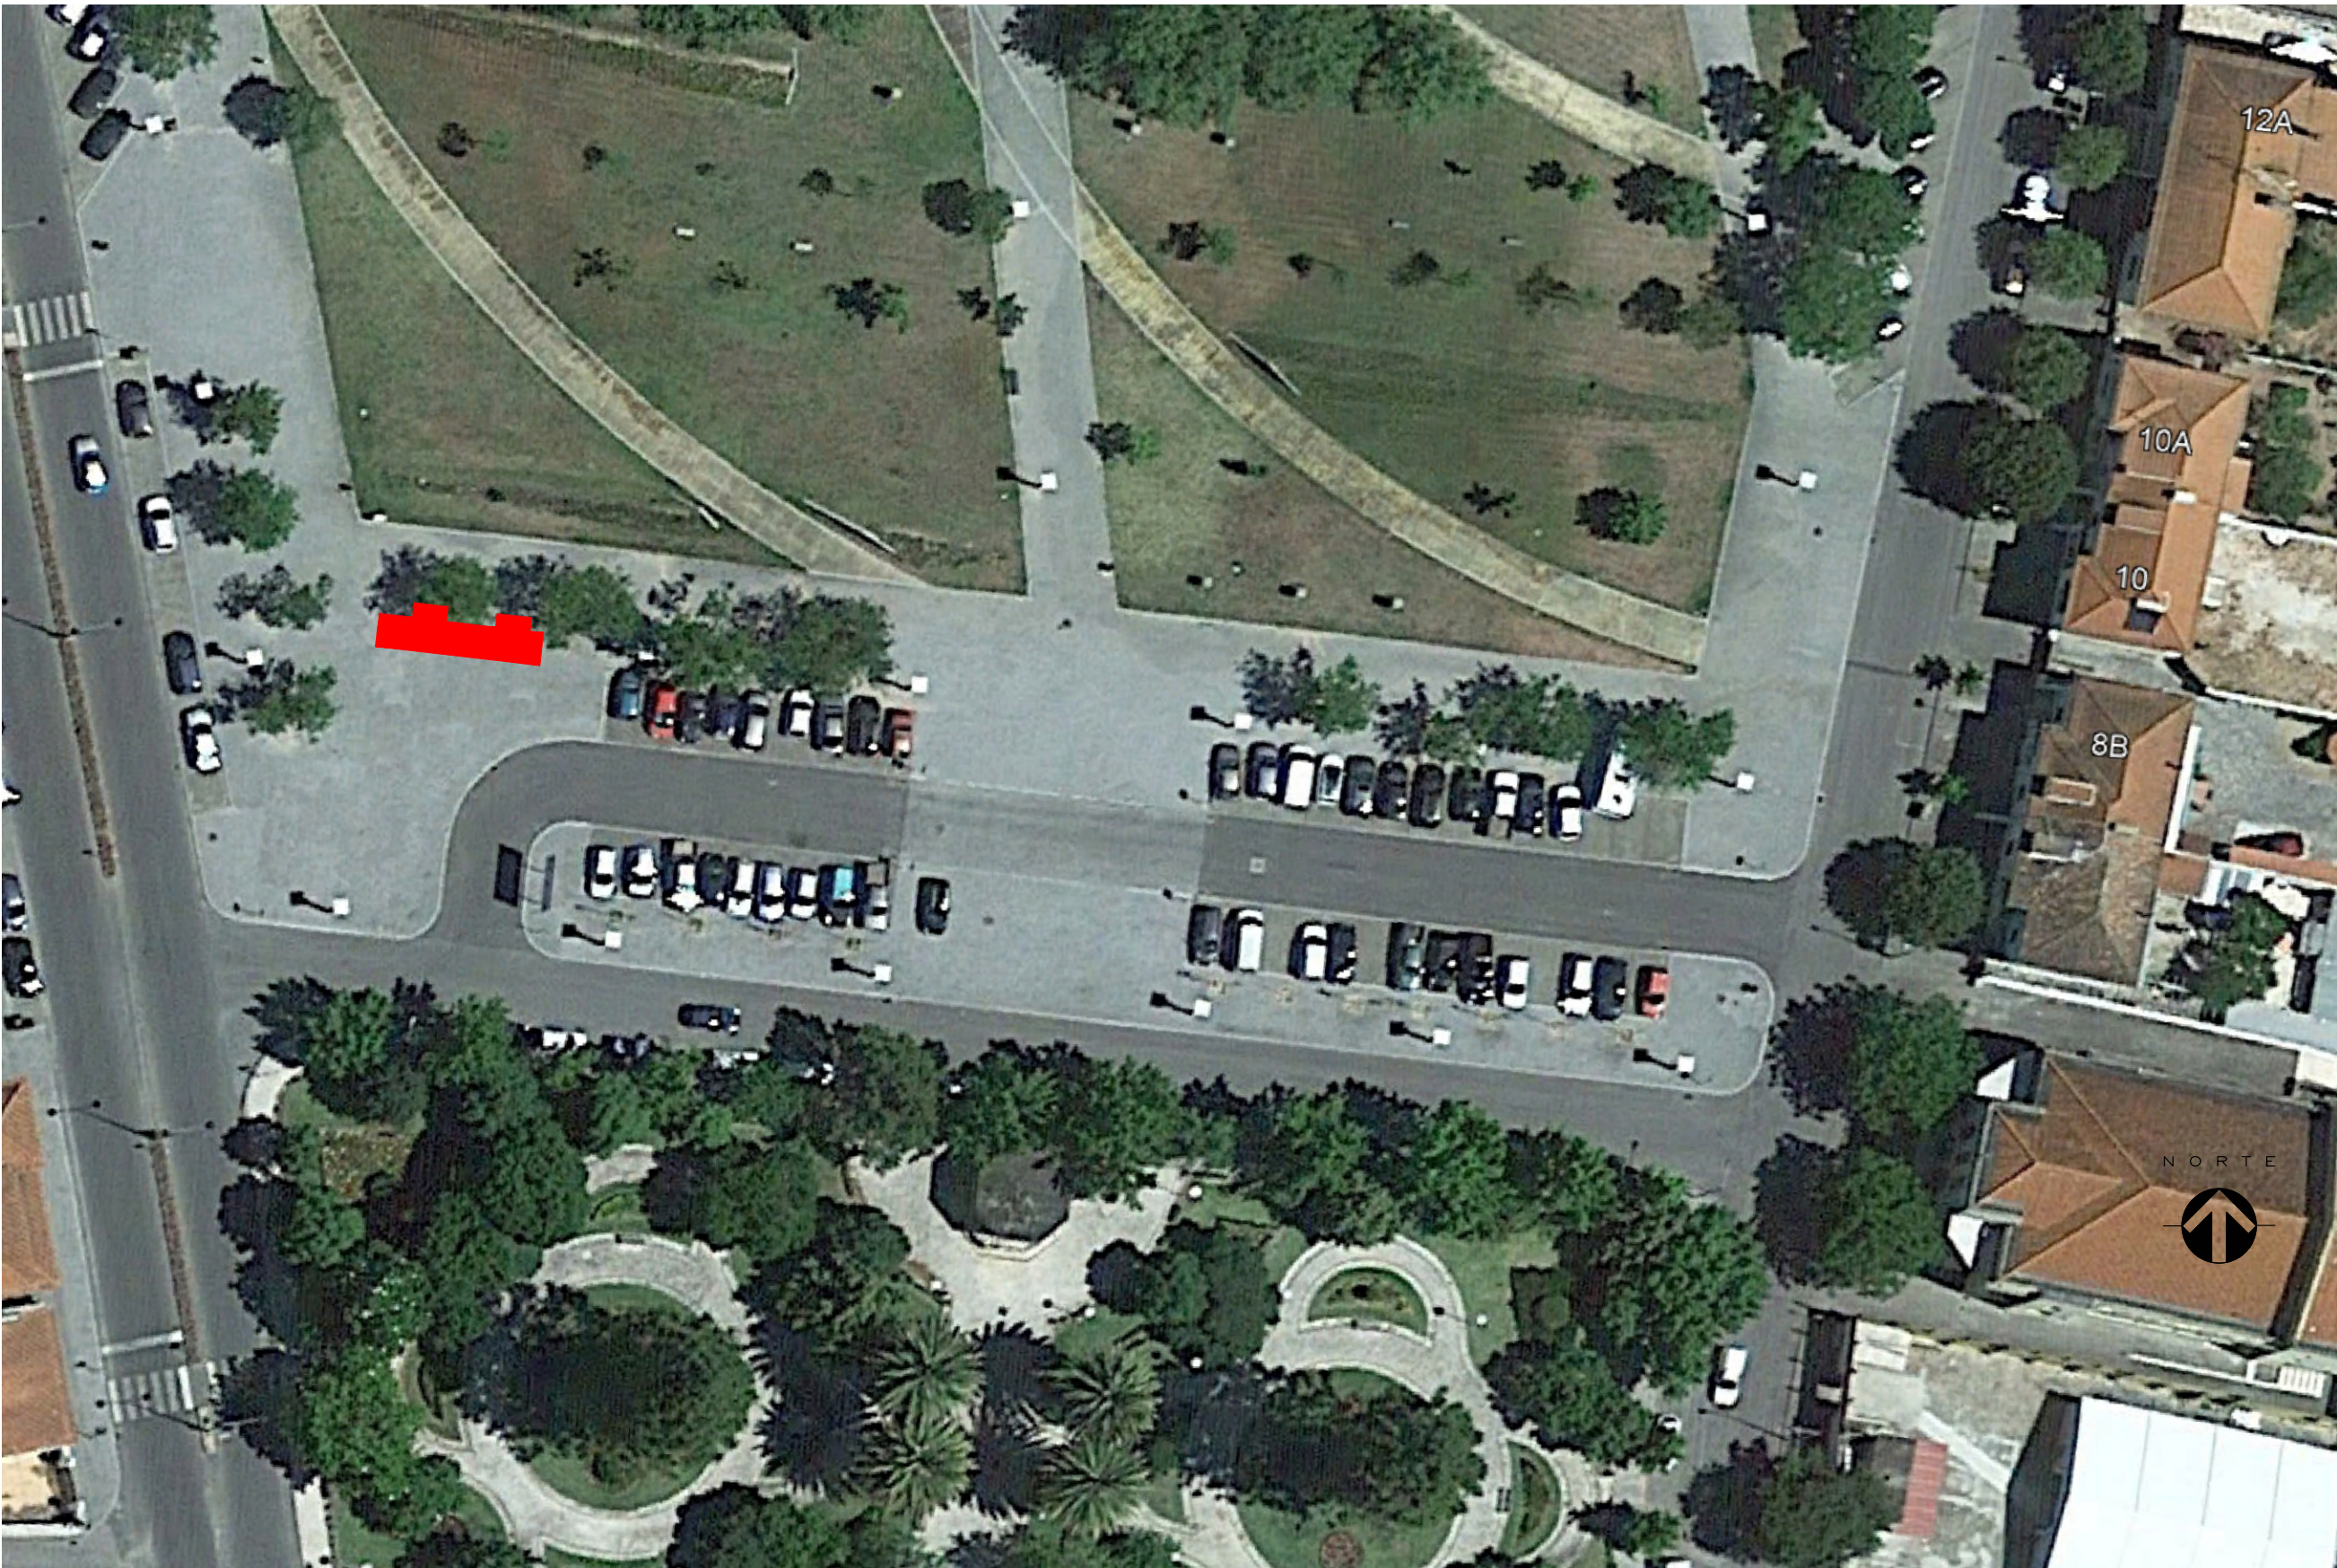

Projeto de Arquitetura
Implantação de Fundações

TÉCNICO RESPONSÁVEL

Ficheiro:

Magda Oliveira, Arq.º membro OA 15216

ESTE DESENHO É PROPRIEDADE INTELECTUAL DOS AUTORES, NÃO PODENDO SER REPRODUZIDO, ALTERADO OU USADO PARA OUTRO FIM SEM AUTORIZAÇÃO EXPRESSA DOS MESMOS
A OBRA DEVERÁ RESPEITAR NA ÍNTEGRA OS DESENHOS, EXCEPTO NA EXISTÊNCIA DE INDICAÇÕES DE ALTERAÇÃO DEVIDAMENTE ASSINALADAS E COM O CONSENTIMENTO DOS AUTORES

ESCALA

1/50

DES. N.º

04

DATA

04/2026