SUBSTITUI:	ALTERAÇÕES:	DATA:

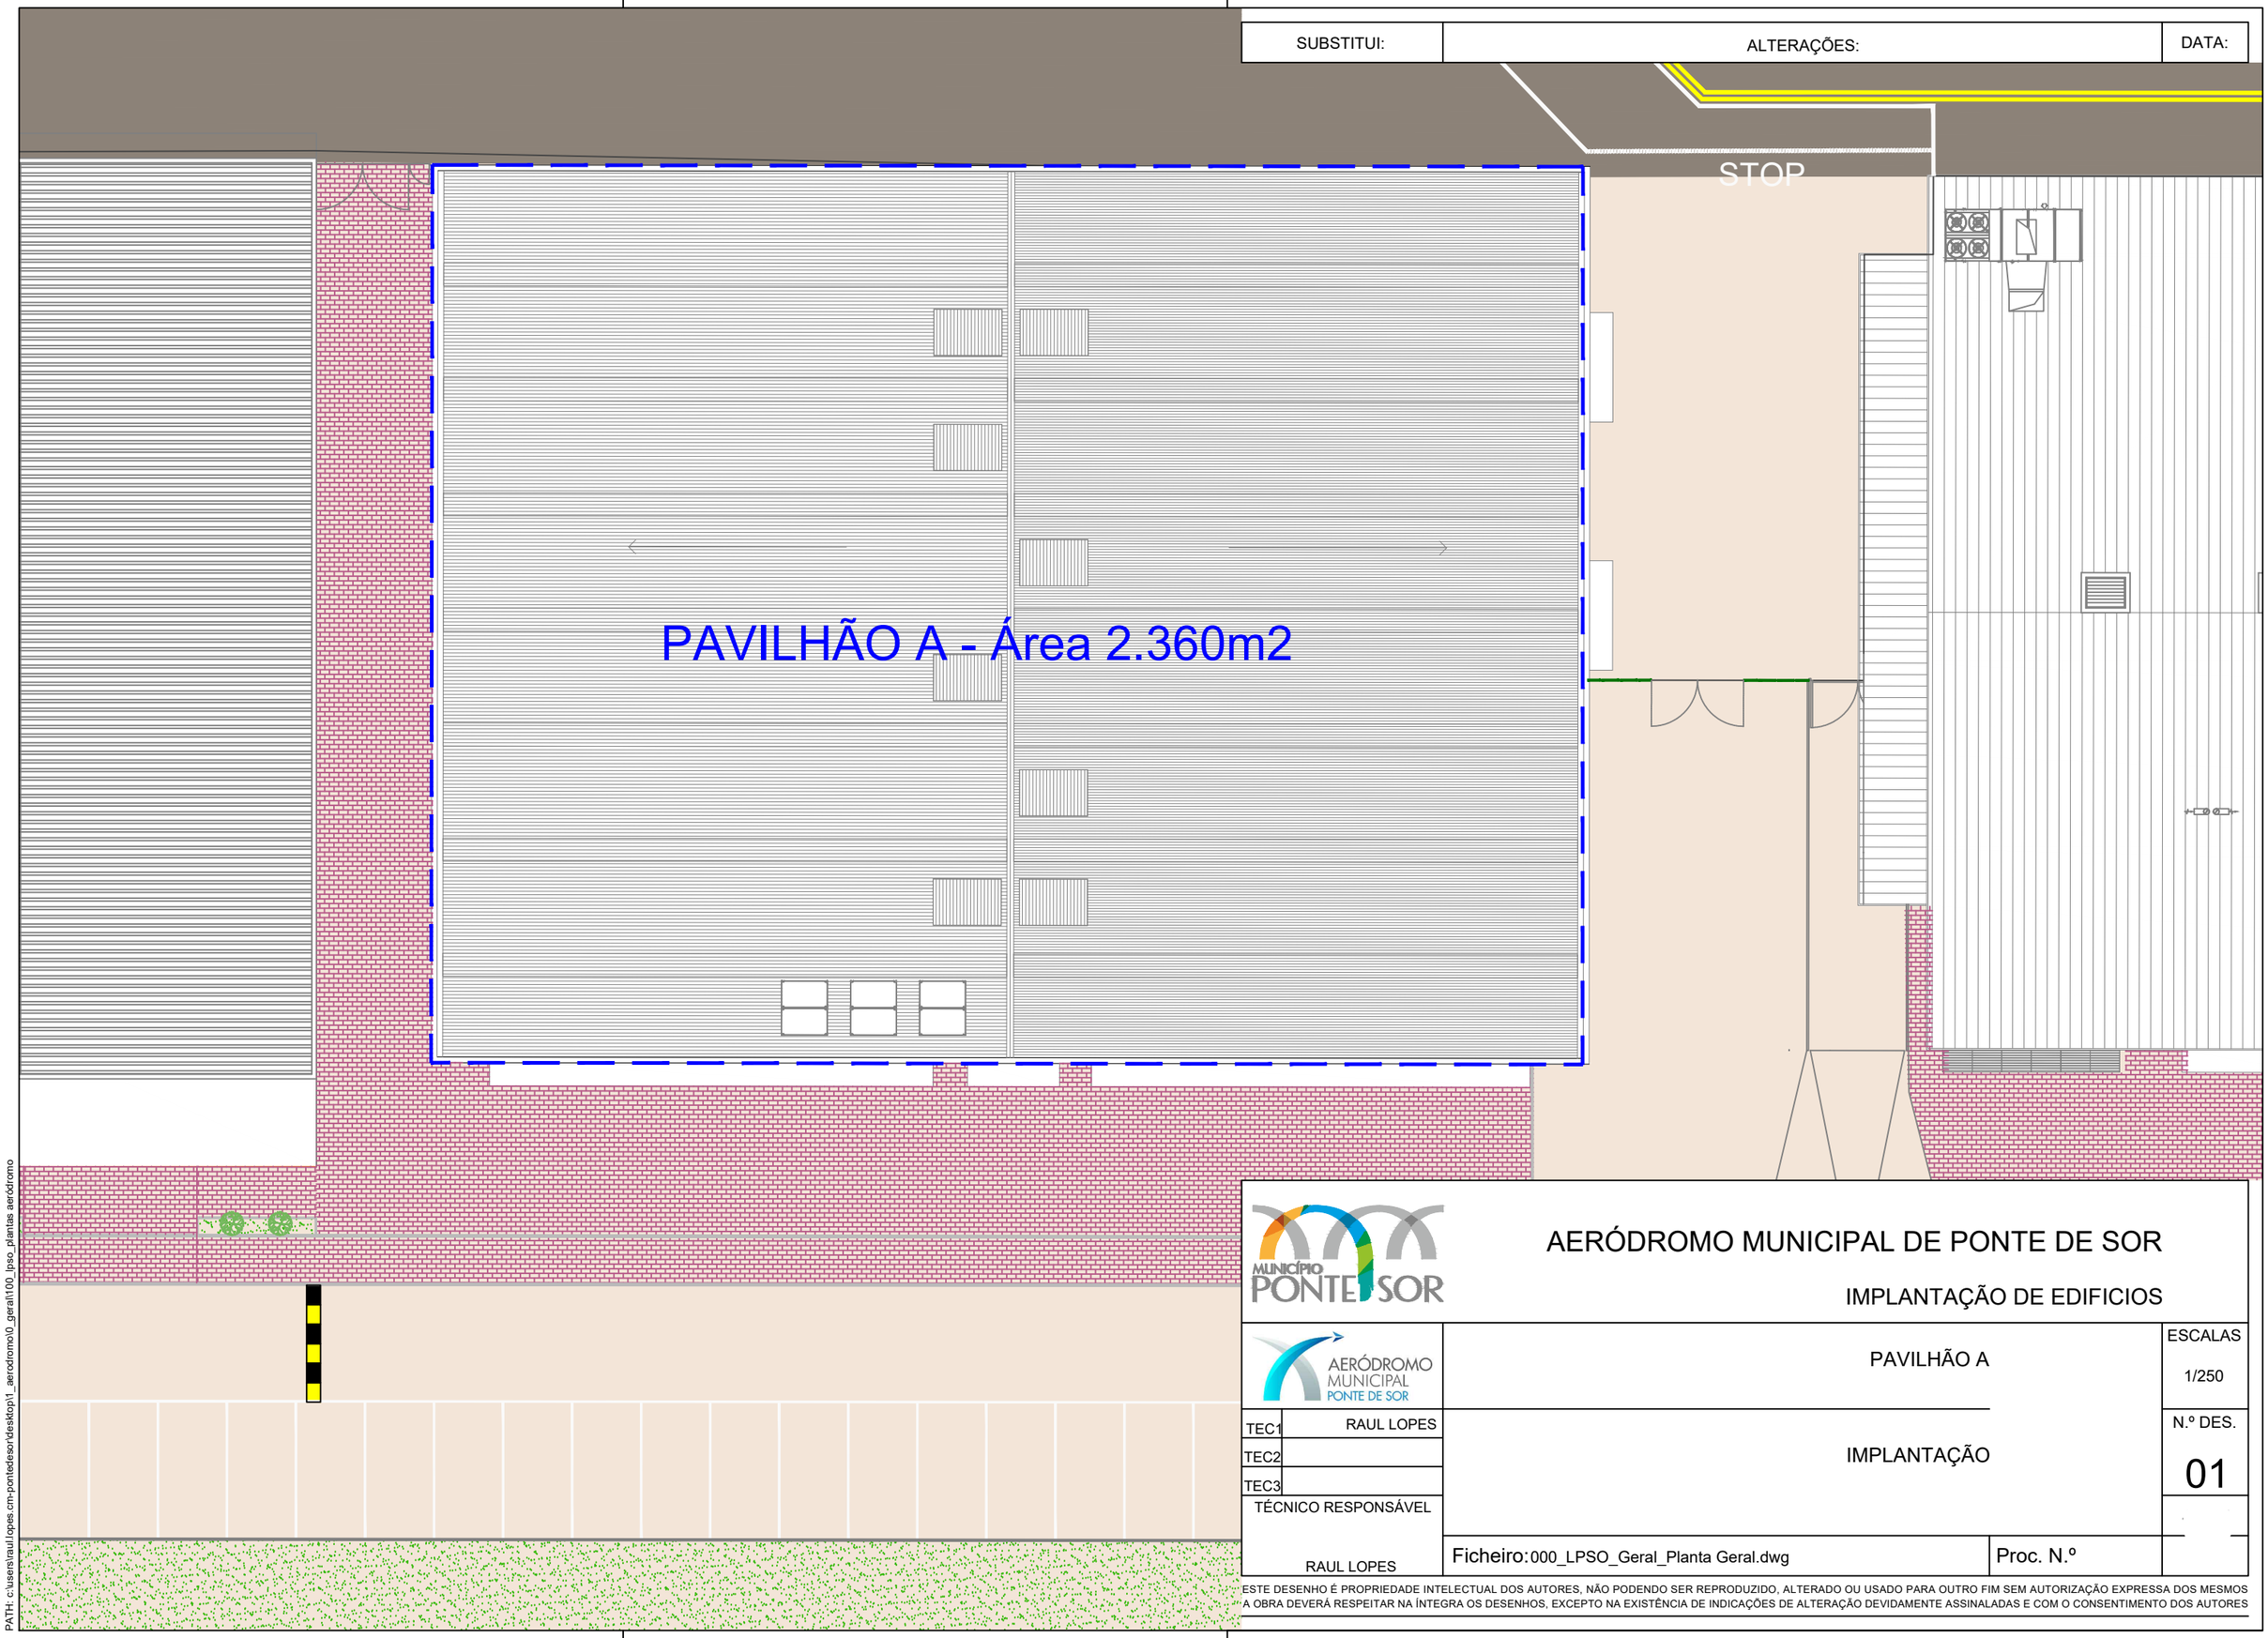

AERÓDROMO MUNICIPAL DE PONTE DE SOR

IMPLANTAÇÃO DE EDIFICIOS

MUNICÍPIO PONTE DE SOR

AERÓDROMO MUNICIPAL PONTE DE SOR

PAVILHÃO A

IMPLANTAÇÃO

TEC1	RAUL LOPES	
TEC2		
TEC3		
TÉCNICO RESPONSÁVEL	RAUL LOPES	

ESCALAS: 1/250

N.º DES.: 01

Ficheiro: 000_LPSO_Geral_Planta Geral.dwg

Proc. N.º

ESTE DESENHO É PROPRIEDADE INTELECTUAL DOS AUTORES, NÃO PODENDO SER REPRODUZIDO, ALTERADO OU USADO PARA OUTRO FIM SEM AUTORIZAÇÃO EXPRESSA DOS MESMOS
A OBRA DEVERÁ RESPEITAR NA ÍNTEGRA OS DESENHOS, EXCEPTO NA EXISTÊNCIA DE INDICAÇÕES DE ALTERAÇÃO DEVIDAMENTE ASSINALADAS E COM O CONSENTIMENTO DOS AUTORES

PLOTDATE: 17/06/2021
PLOTSTYLETABLE: ----
ISO FULL BLEED A3 (297.00 X 420.00 MM)
PATH: c:\users\raul.lopes.cm-pontedesor\desktop\1_aerodromo\0_geral\100_lpso_plantas aeródromo