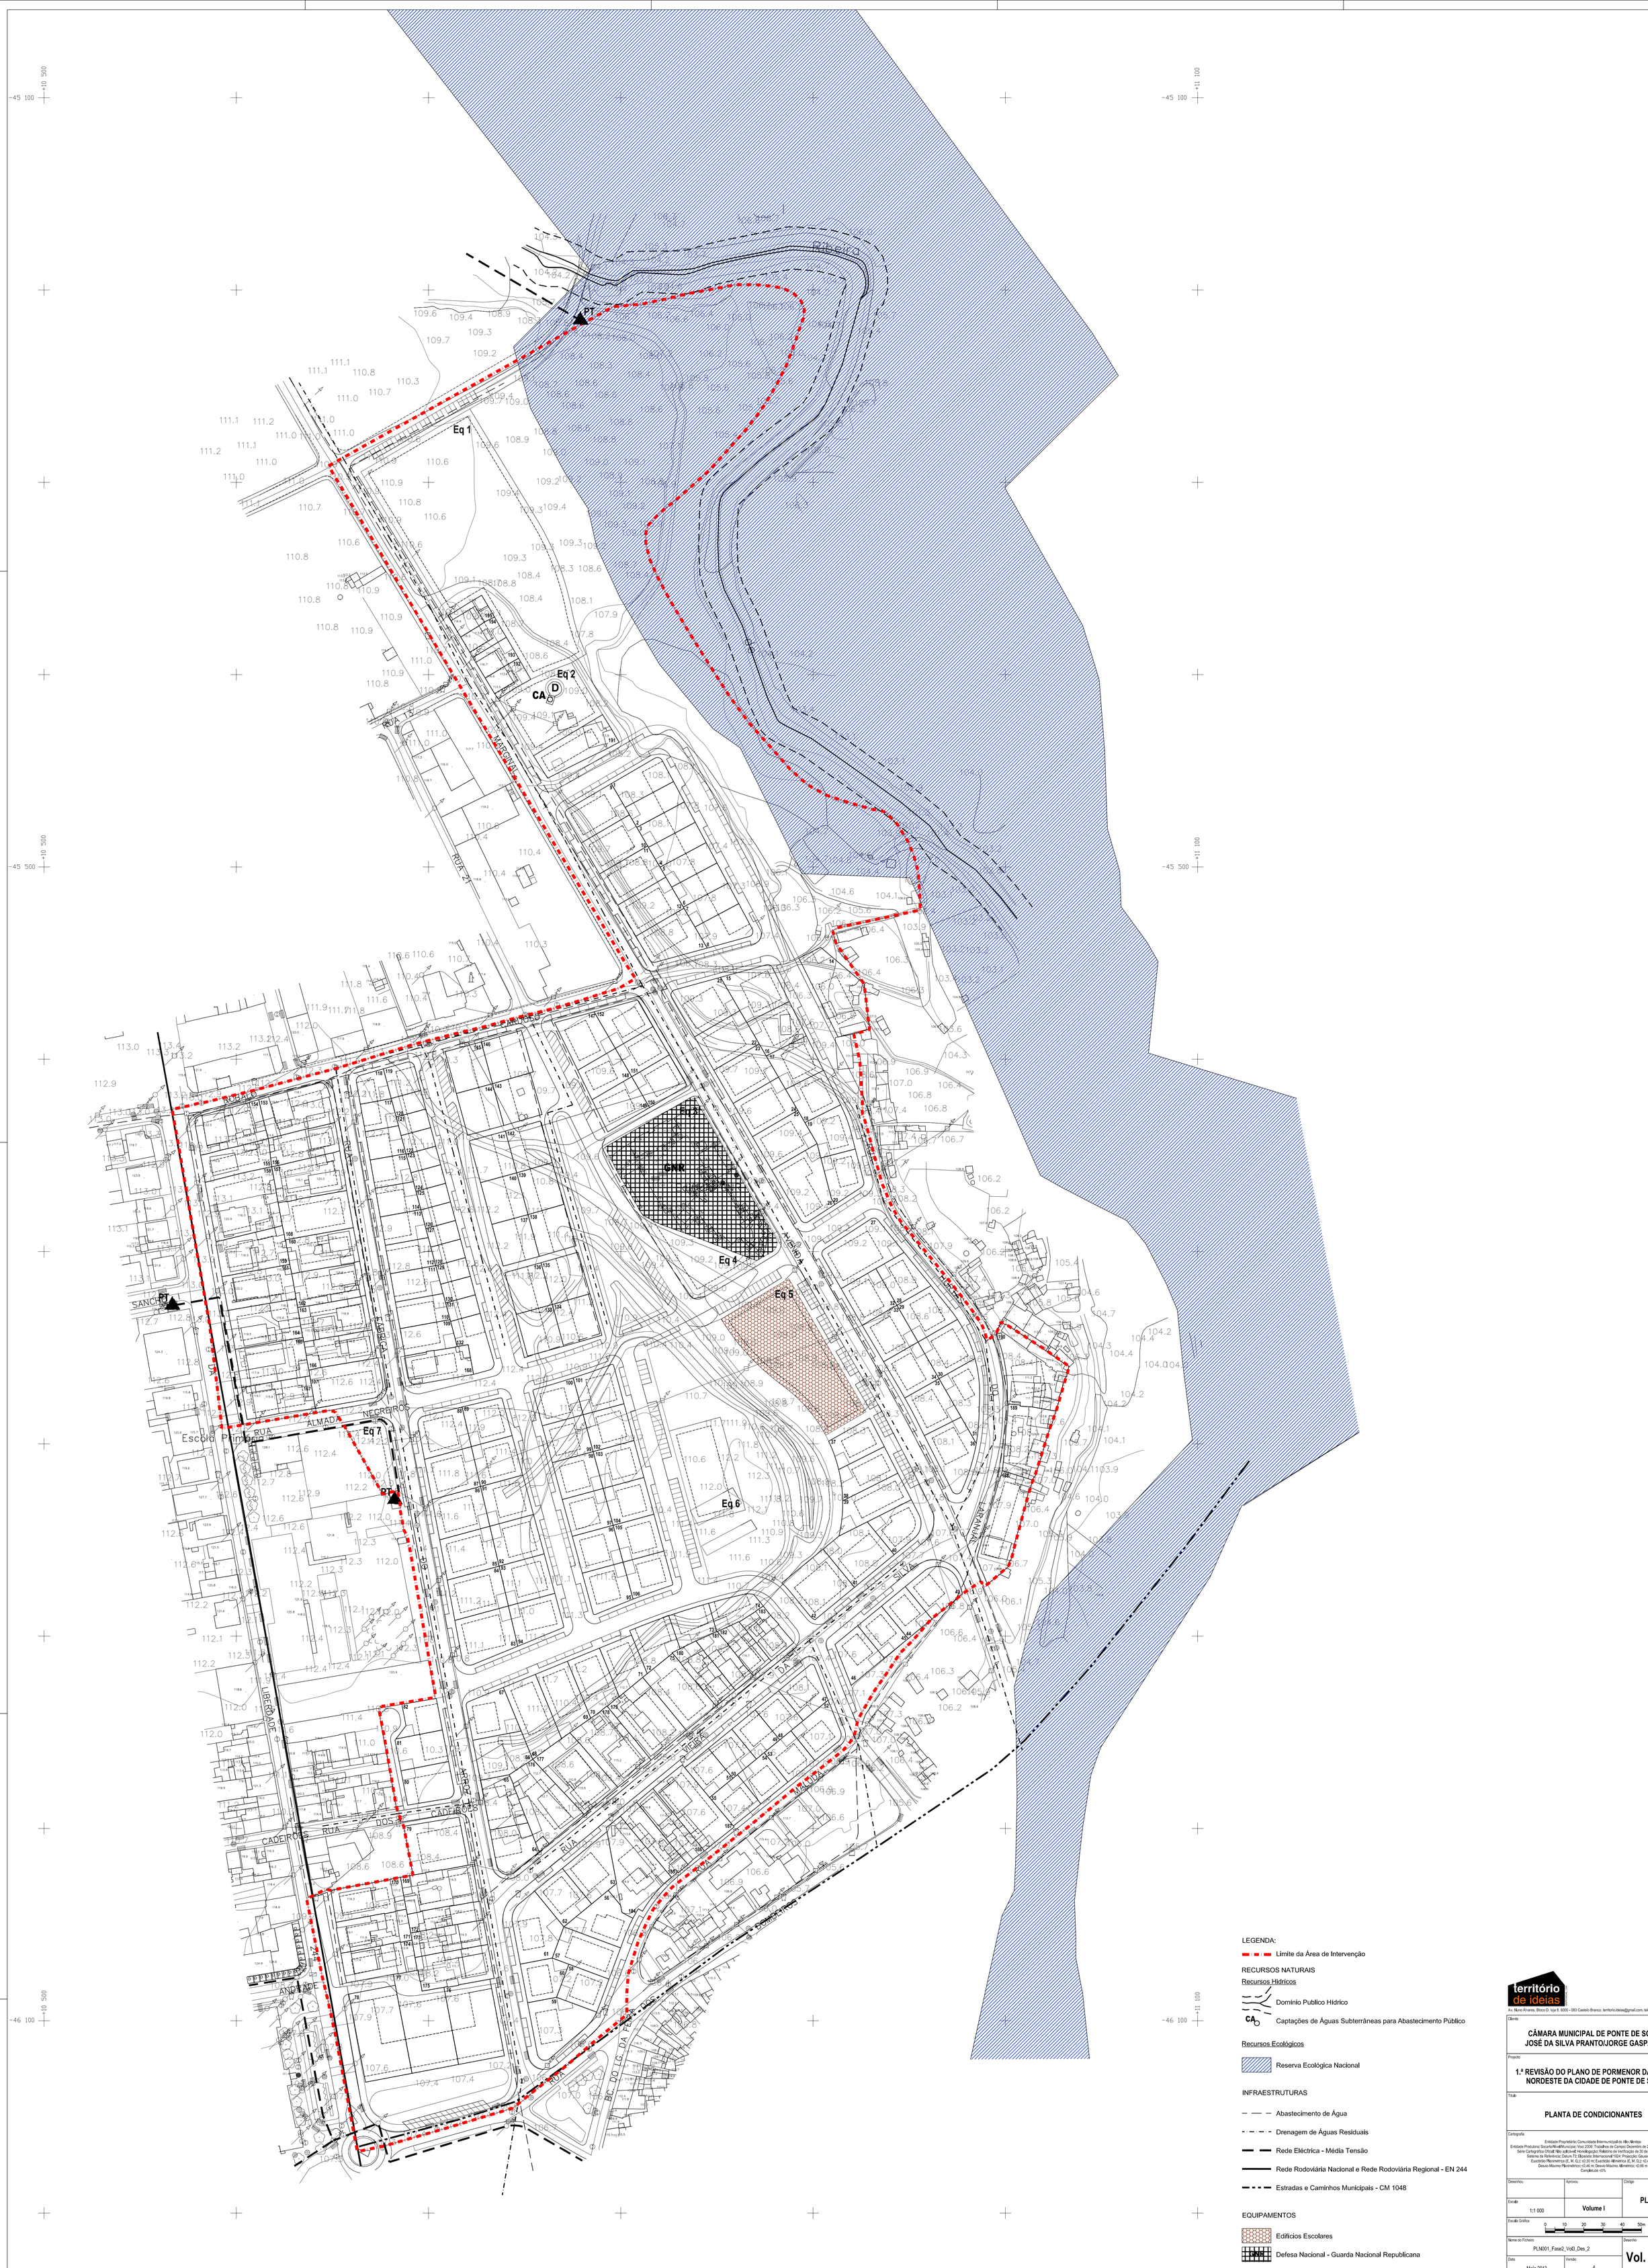

LEGENDA:

Limite da Área de Intervenção

RECURSOS NATURAIS

Recursos Hídricos

Domínio Publico Hídrico

Captações de Águas Subterrâneas para Abastecimento Público

Recursos Ecológicos

Reserva Ecológica Nacional

INFRAESTRUTURAS

Abastecimento de Água

Drenagem de Águas Residuais

Rede Eléctrica - Média Tensão

Rede Rodoviária Nacional e Rede Rodoviária Regional - EN 244

Estradas e Caminhos Municipais - CM 1048

EQUIPAMENTOS

Edifícios Escolares

GNR Defesa Nacional - Guarda Nacional Republicana

território de ideias
Av., Nuno Álvares, Bloco D, loja B, 8000 - 083 Castelo Branco, territorio.ideias@gmail.com, telef./fax 272 181 658

Cliente

CÂMARA MUNICIPAL DE PONTE DE SOR
JOSÉ DA SILVA PRANTO/JORGE GASPAR

Projecto

1.ª REVISÃO DO PLANO DE PORMENOR DA ZONA NORDESTE DA CIDADE DE PONTE DE SOR

Título

PLANTA DE CONDICIONANTES

Cartografia

Entidade Proprietária: Comunidade Intermunicipal do Alto Alentejo
Entidade Produtora: Socarto/NovaMunicipio: Voo 2006: Trabalhos de Campo: Dezembro de 2006 a Março 2007
Série Cartográfica Oficial: Não aplicável: Homologação: Relatório de Verificação de 30 de Maio de 2011
Sistema de Referência: Datum 73: Elipsóide: Internacional 1924: Projecção: Gauss-Kruger
Exactidão Planimétrica (E. M. O.): ≤0,30 m: Exactidão Altimétrica (E. M. O.): ≤0,40 m
Desvio Máximo Planimétrico: ≤0,46 m: Desvio Máximo Altimétrico: ≤0,66 m
Compilação: ≤5%

Desenhou	Aprovou	Código
Escala: 1:1 000	Volume I	PLN001

Escala Gráfica: 0 10 20 30 40 50m

Nome do Ficheiro: PLN001_Fase2_Vol3_Des_2

Desenho: **Vol. III - 02**

Data: Maio 2013

Versão: 4