


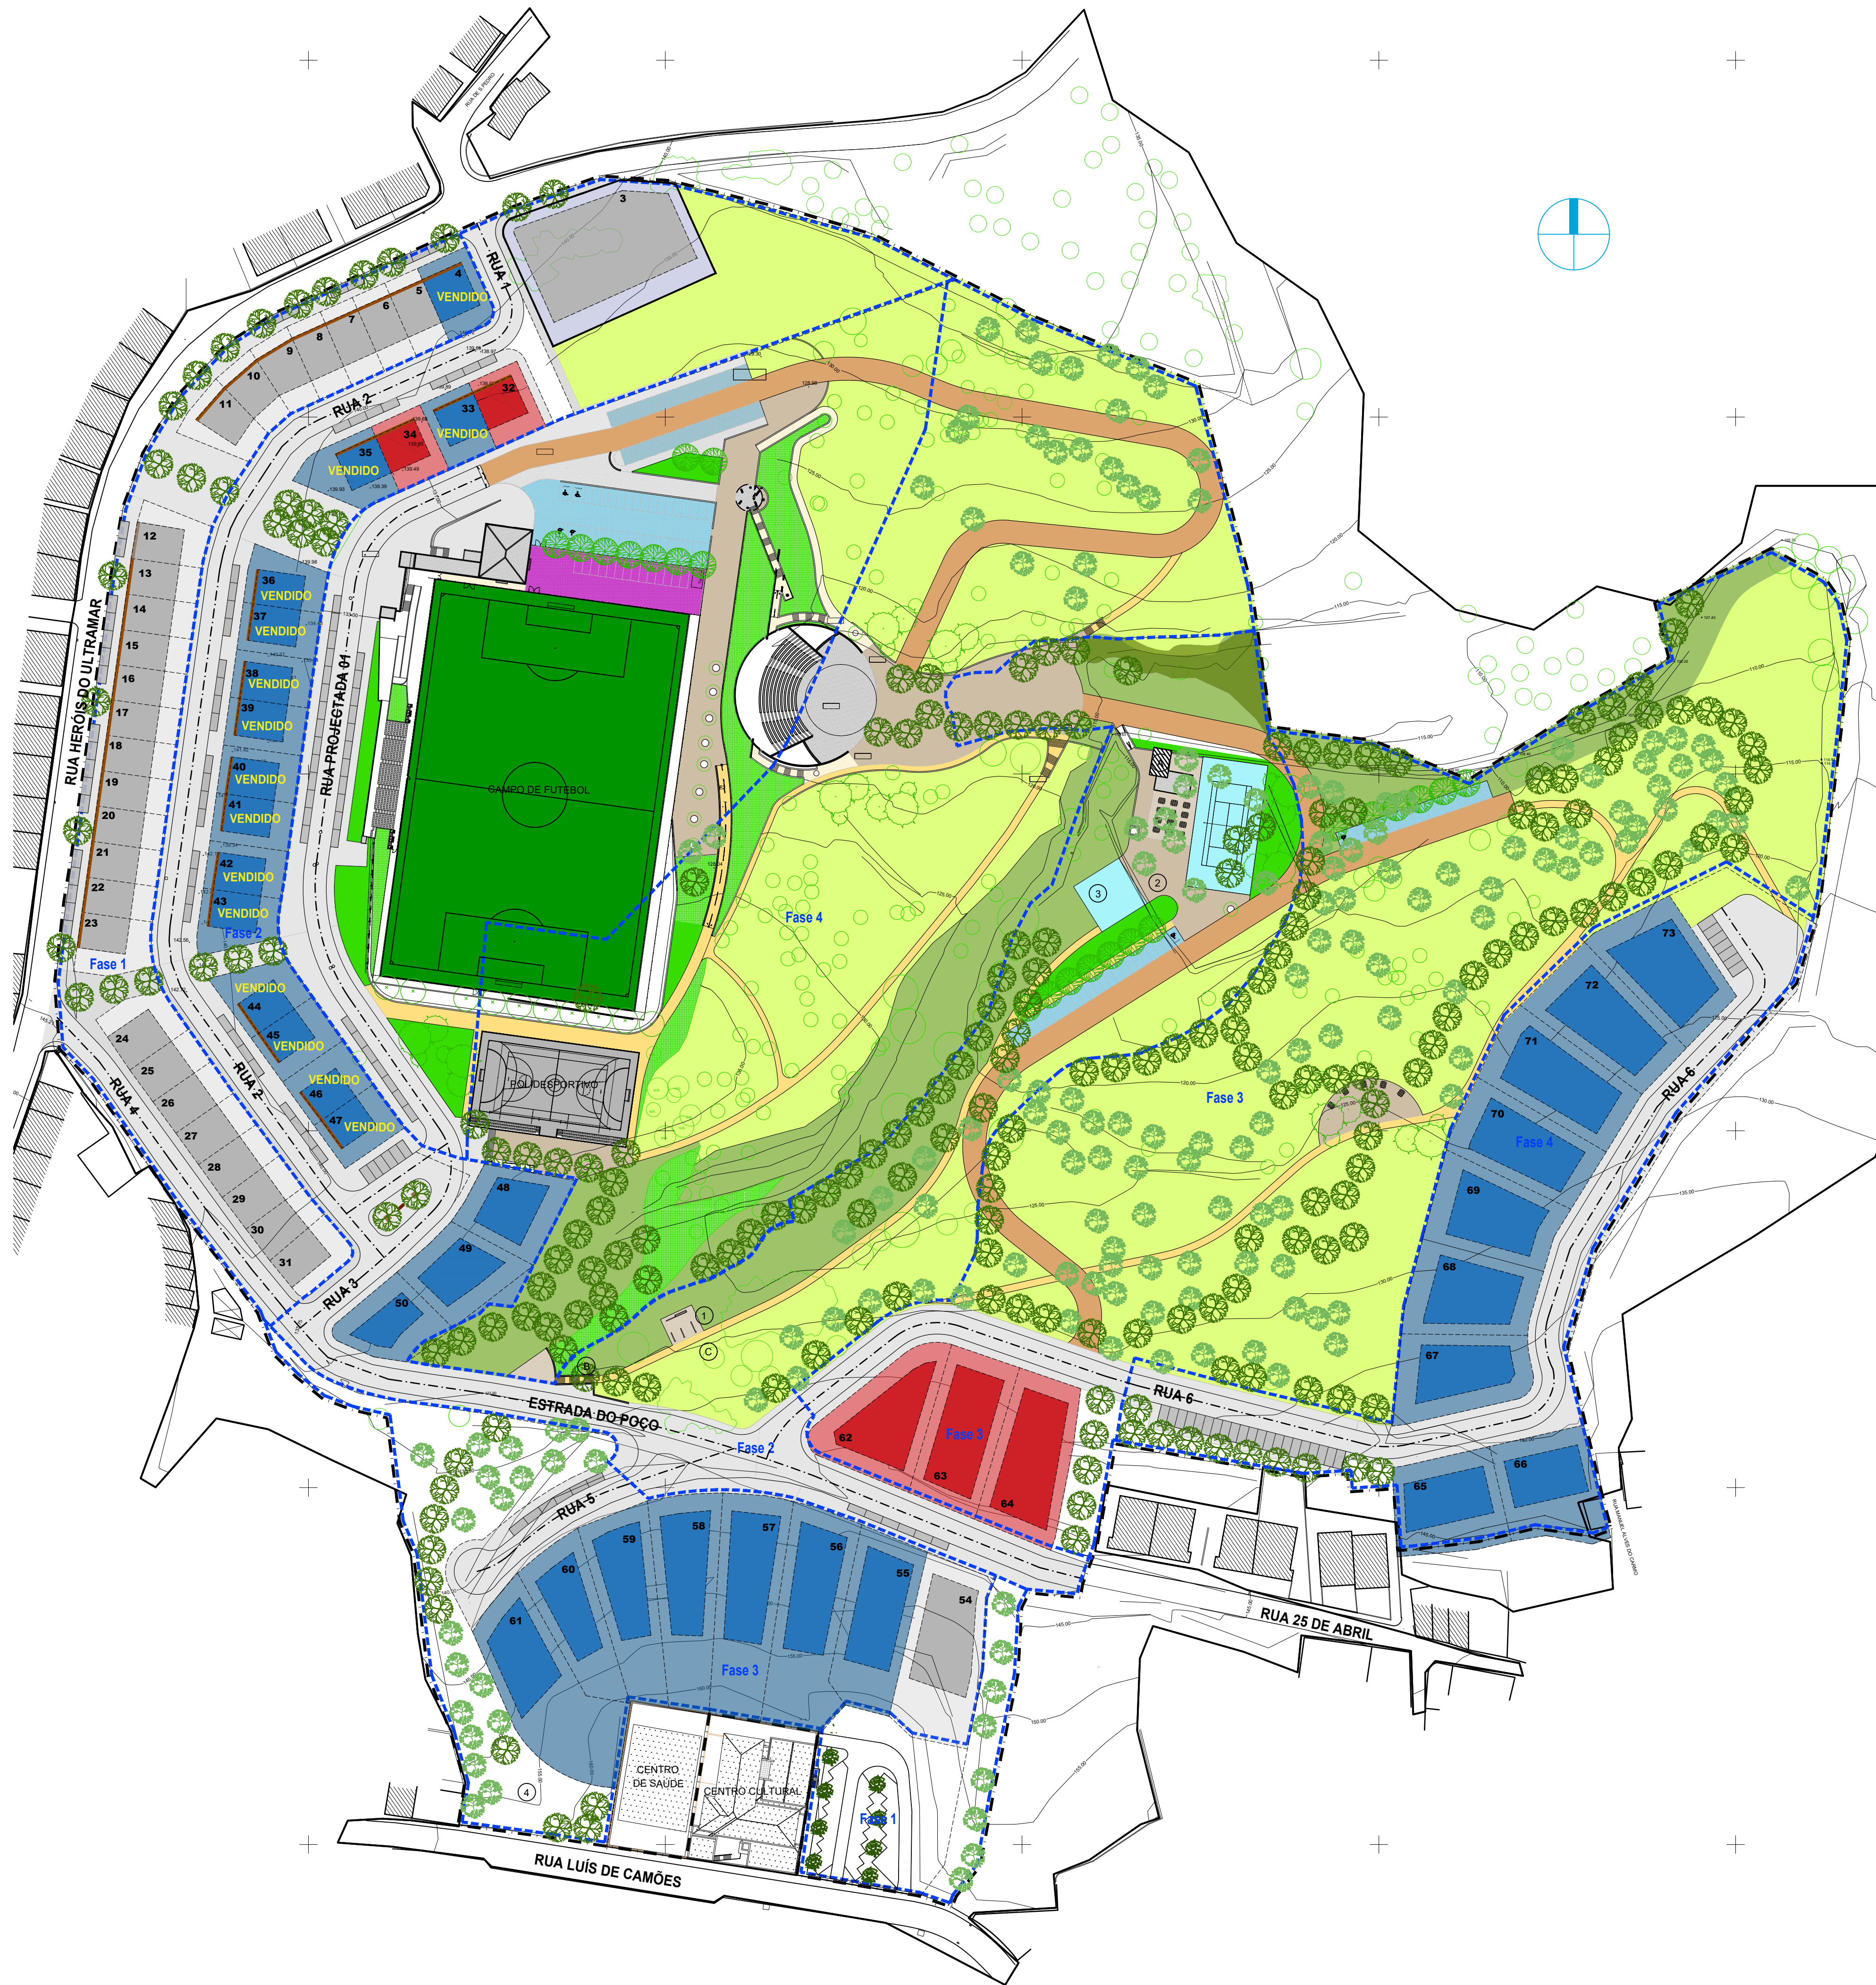

N.º lote	Área (m²)	L.I. líquido máximo	Área de implantação máxima	L.C. líquido máximo	Área bruta de construção máxima	Cota de soleira (*)	Índice de impermeabilização máximo	Área de impermeabilização máxima	N.º máximo de pisos	Cérea máxima	N.º máximo de fogos	N.º lug. estac. no interior do lote	Tipologia de construção	Sub-categoria de espaço do PDM
----------	-----------	---------------------	----------------------------	---------------------	---------------------------------	---------------------	------------------------------------	----------------------------------	---------------------	--------------	---------------------	-------------------------------------	-------------------------	--------------------------------

	4	335	0.48	360	0.96	320	341.50	0.70	234	2	7.00	1	3	Banda	EMO
	37	304	0.40	121	0.80	243	136.70	0.70	212	2	7.00	1	2	Geminada	EMO
	33	300	0.40	120	0.80	240	135.00	0.70	210	2	7.00	1	2	Geminada	EMO
	34	302	0.40	120	0.80	241	135.00	0.70	211	2	7.00	1	2	Geminada	EMO
	35	307	0.35	117	0.69	274	139.30	0.70	277	2	7.00	1	2	Geminada	EMO
	36	317	0.40	126	0.80	253	140.00	0.70	221	2	7.00	1	2	Geminada	EMO
	37	301	0.40	120	0.80	240	140.20	0.70	210	2	7.00	1	2	Geminada	EMO
	38	302	0.40	120	0.80	241	140.35	0.70	211	2	7.00	1	2	Geminada	EMO
	39	302	0.40	120	0.80	241	140.45	0.70	211	2	7.00	1	2	Geminada	EMO
	40	302	0.40	120	0.80	241	140.70	0.70	211	2	7.00	1	2	Geminada	EMO
	41	302	0.40	120	0.80	241	140.80	0.70	211	2	7.00	1	2	Geminada	EMO
	42	302	0.40	120	0.80	241	140.80	0.70	211	2	7.00	1	2	Geminada	EMO
	43	338	0.40	134	0.79	268	140.05	0.70	236	2	7.00	1	2	Geminada	EMO
	44	362	0.34	123	0.68	246	140.10	0.70	253	2	7.00	1	2	Geminada	EMO
	45	320	0.39	123	0.77	247	139.75	0.70	234	2	7.00	1	2	Geminada	EMO
	46	315	0.38	119	0.76	238	139.00	0.70	220	2	7.00	1	2	Geminada	EMO
	47	313	0.37	118	0.75	232	138.60	0.70	217	2	7.00	1	2	Geminada	EMO
	48	576	0.30	172	0.60	345	136.20	0.70	403	2	7.00	1	3	Isolada	EMO
	49	635	0.30	190	0.60	381	136.20	0.70	444	2	7.00	1	3	Isolada	EMO
	50	460	0.30	138	0.60	276	136.50	0.70	322	2	7.00	1	2	Isolada	EMO
	55	020	0.30	276	0.60	552	142.40	0.70	644	2	7.00	1	3	Isolada	EMO
	56	1167	0.30	350	0.60	699	141.45	0.70	816	2	7.00	1	3	Isolada	EMO
	57	1096	0.30	328	0.60	657	140.45	0.70	767	2	7.00	1	3	Isolada	EMO
	58	980	0.30	294	0.60	588	139.15	0.70	686	2	7.00	1	3	Isolada	EMO
	59	865	0.30	259	0.60	519	139.85	0.70	605	2	7.00	1	3	Isolada	EMO
	60	707	0.30	212	0.60	424	140.60	0.70	494	2	7.00	1	3	Isolada	EMO
	61	1253	0.28	352	0.56	704	140.95	0.70	877	2	7.00	1	3	Isolada	EMO
	62	801	0.25	222	0.50	445	141.15 ou 139.525 (7)	0.40	356	2	7.00	1	3	Isolada	EBD
	63	876	0.25	219	0.50	438	142.00 ou 139.675 (7)	0.40	350	2	7.00	1	3	Isolada	EBD
	64	947	0.25	236	0.50	473	143.00 ou 140.6625 (7)	0.40	378	2	7.00	1	3	Isolada	EBD
	65	803	0.25	200	0.50	401	139.50	0.40	321	2	7.00	1	3	Isolada	EBD
	66	812	0.25	203	0.50	406	139.80	0.40	324	2	7.00	1	3	Isolada	EBD
	67	843	0.25	210	0.50	421	139.80 ou 139.575 (7)	0.40	337	2	7.00	1	3	Isolada	EBD
	68	903	0.25	200	0.50	401	134.10	0.40	321	2	7.00	1	3	Isolada	EBD
	69	005	0.25	201	0.50	402	132.55	0.40	322	2	7.00	1	3	Isolada	EBD
	70	827	0.25	206	0.50	413	133.00	0.40	330	2	7.00	1	3	Isolada	EBD
	71	004	0.25	236	0.50	452	129.15	0.40	361	2	7.00	1	3	Isolada	EBD
	72	893	0.25	223	0.50	446	127.30	0.40	357	2	7.00	1	3	Isolada	EBD
	73	879	0.25	219	0.50	439	125.50	0.40	351	2	7.00	1	3	Isolada	EBD
Total	2330	2330	0.30	1400	0.60	2300	139.50	0.70	2300	2330	7.00	1	3	Isolada	EMO

(*) Áreas de solaria constituem-se de lotes de referência que devem ser corrigidos no âmbito da elaboração dos projectos dos edifícios de acordo com as indicações constantes da regulamentação do loteamento.

[*1] Cotas propostas consoante se considere para efeito de acesso principal, a Rua 4 ou a Rua 6, respectivamente.

[*2] Cotas propostas consoante se considere para efeito de acesso principal, os troços Oeste-Este ou o Sul-Norte da Rua 6, respectivamente.

EBD Áreas de urbanização programada - Expansão de Baixa Densidade.

EMD Áreas de urbanização programada - Expansão de Média Densidade.

Área de Intervenção (n2)	Área de Urbanização programada (n2)	Índice de Implantação Bruto*	Área máxima de Implantação total (n2)	Índice de Construção Bruto*	Área máxima de Construção total (n2)	Número total de fogos	Densidade habitacional bruta (fogos/km²)	Zonas para equipamentos (n2)	Espaços exteriores (n2)	Espaço Público	Lugares de estacionamento Espaço Privado
145 400,19	42 970	0,28	11 972	0,56	23 966	68	4,68	25 839,57	73 518,36	106	167